

LAVORI DI REALIZZAZIONE  
STRADA DI COLLEGAMENTO  
SCARENO-CASE MORIGGIA  
PROGETTO ESECUTIVO  
LOTTO n.1

COMMITTENTE:

Comune di Aurano  
FINANZIAMENTO DELLA L.R. 18/84


planimetria generale - progetto

Tav. : ELABORATO 3    Scala 1:100    Data: giugno 2020

Comune di Aurano  
Il Progettista    Il Dirigente    Il Sindaco  
Renato Locarni, geometra  
Studio associato GEOTER, Verbania

Legenda

- Asse stradale - Larghezza 4 metri
- Stabilizzazione versante con opere di ingegneria naturalistica - Terre Armate
- Scarpate - Aree di Riporto
- Scarpate - Aree di Sterro
- Ciglio stradale a prato

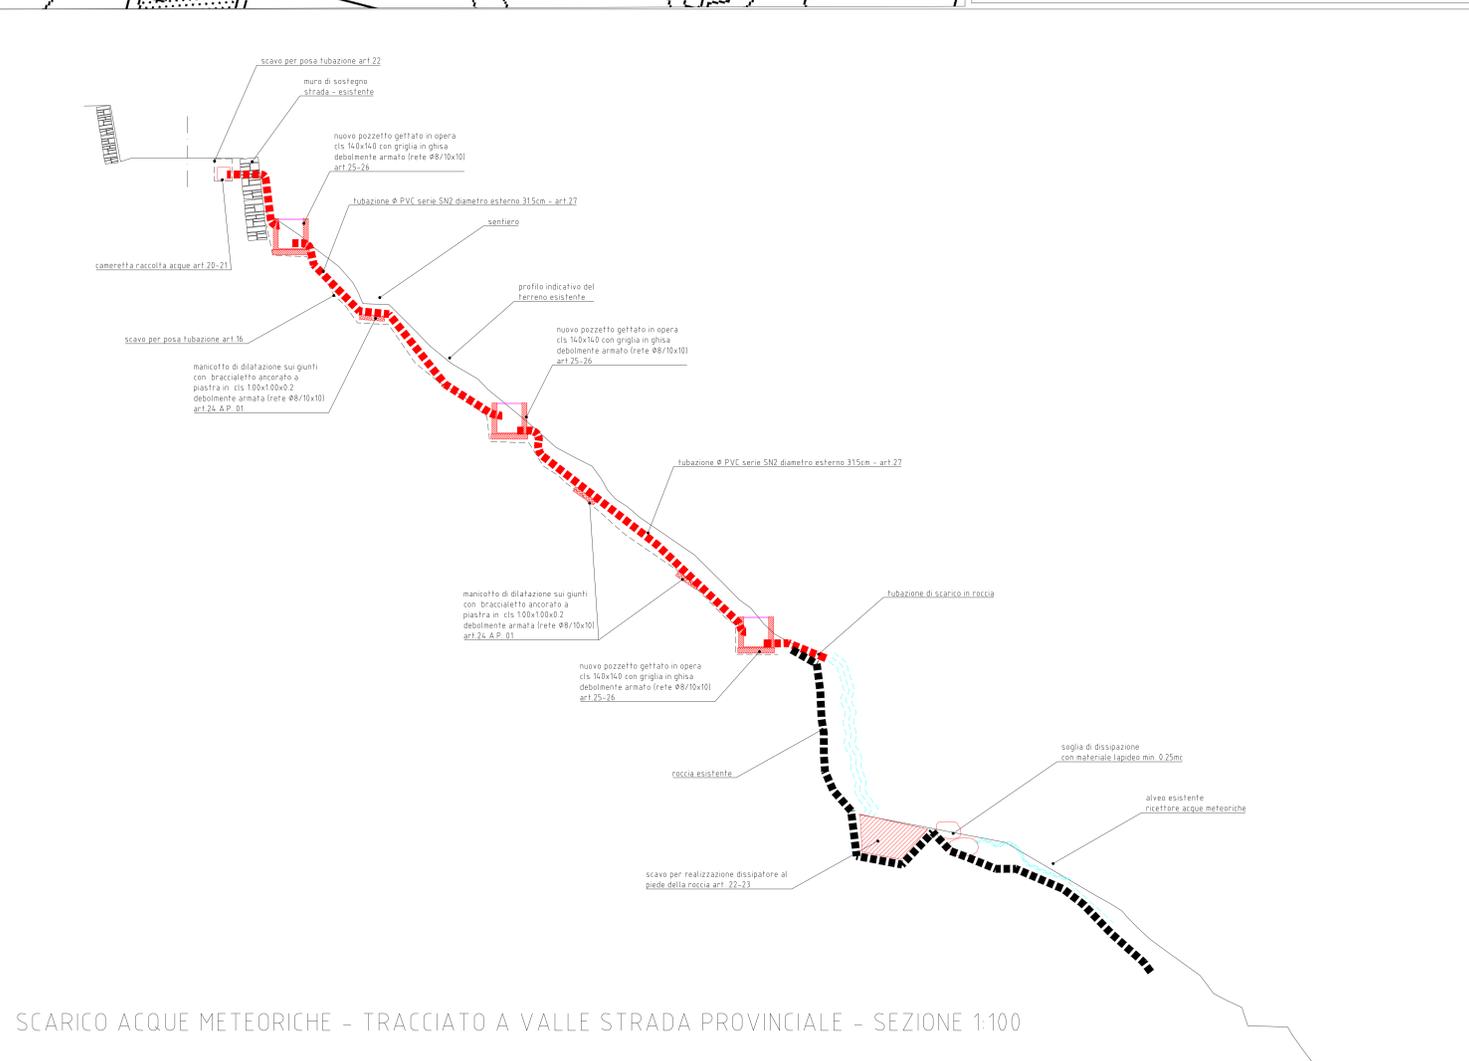

SCARICO ACQUE METEORICHE - TRACCIATO A VALLE STRADA PROVINCIALE - SEZIONE 1:100