Sezione tipo in trincea con muro di controripa realizzato con terre armate

scala 1:50

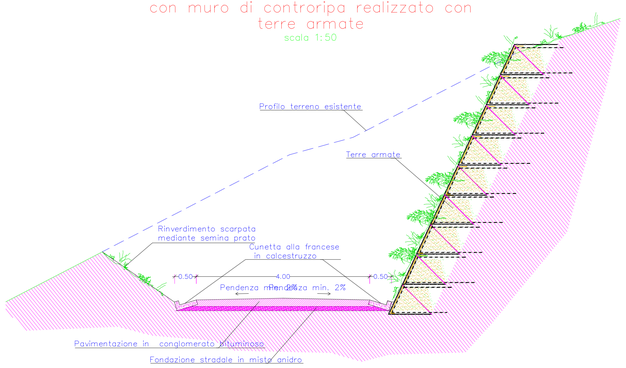

Sezione tipo in riporto con muro di sostegno realizzato con terre armate

scala 1:50

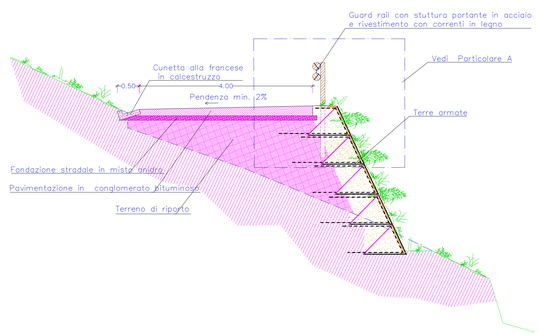

Sezione tipo in trincea contro roccia

scala 1:50

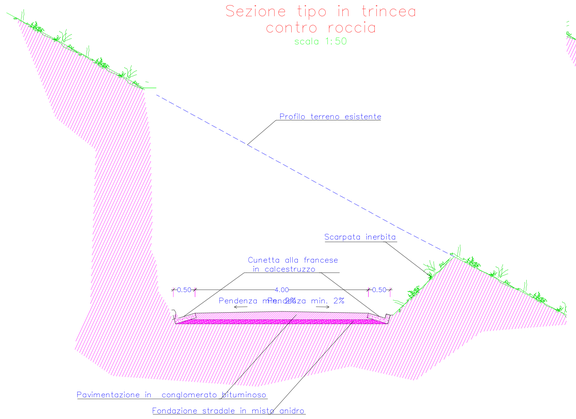

Sezione tipo a mezza costa con muro di controripa realizzato con terre armate e scarpata a valle

scala 1:50

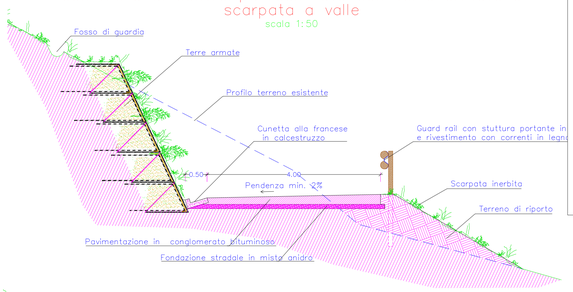

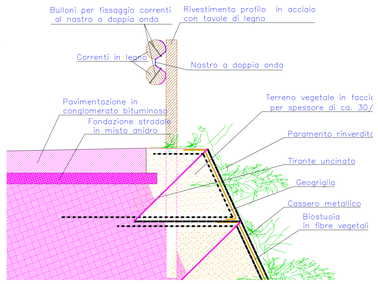

Comune di Aurano
Provincia del Verbano-Cusio-Ossola
Regione Piemonte

LAVORI DI REALIZZAZIONE
STRADA DI COLLEGAMENTO SCARENO-CASE MORIGGIA
PROGETTO ESECUTIVO
LOTTO n.1

COMMITTENTE :

Comune di Aurano

FINANZIAMENTO DELLA L.R. 18/84

particolari costruttivi

Tav. : ELABORATO 6	Scala VARIA	Data: giugno 2020

Comune di Aurano

Il Progettista — Il Dirigente — Il Sindaco

Renato Locarni, geometra
Studio associato GEOTER, Verbania