

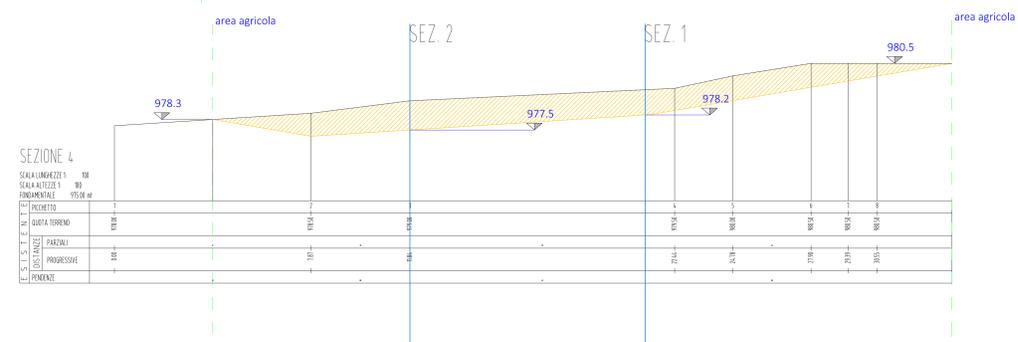
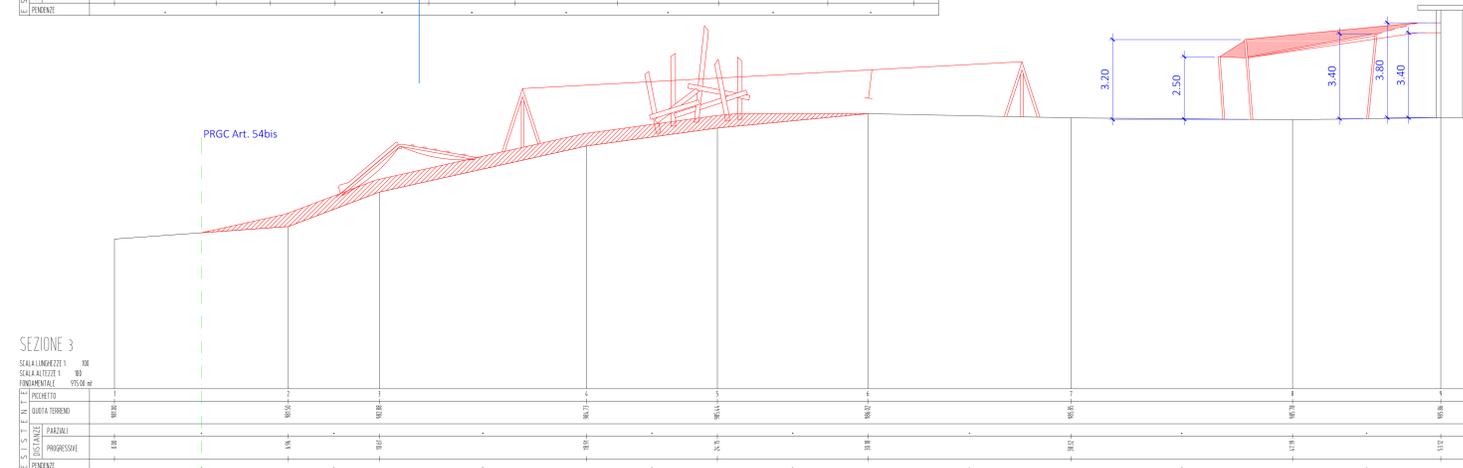
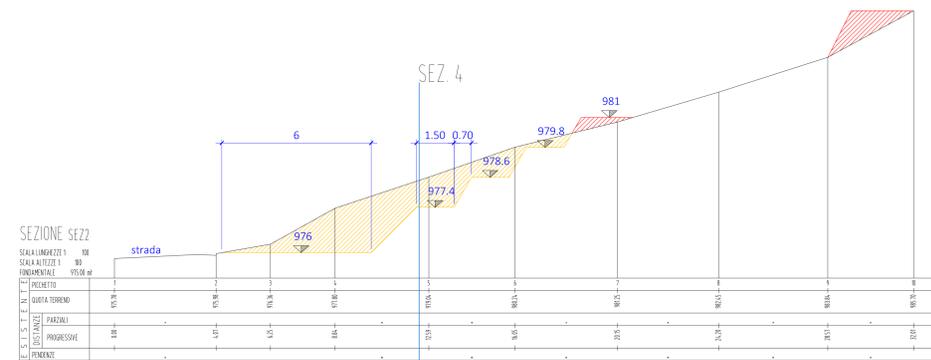


CONFRONTO

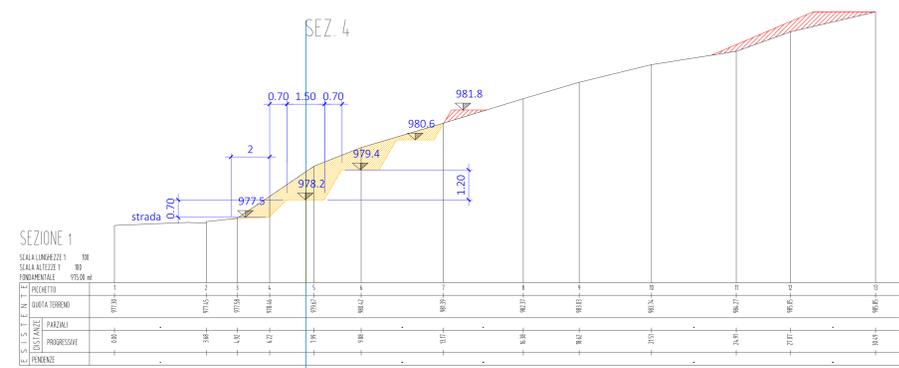

SEZIONI - scala 1:100

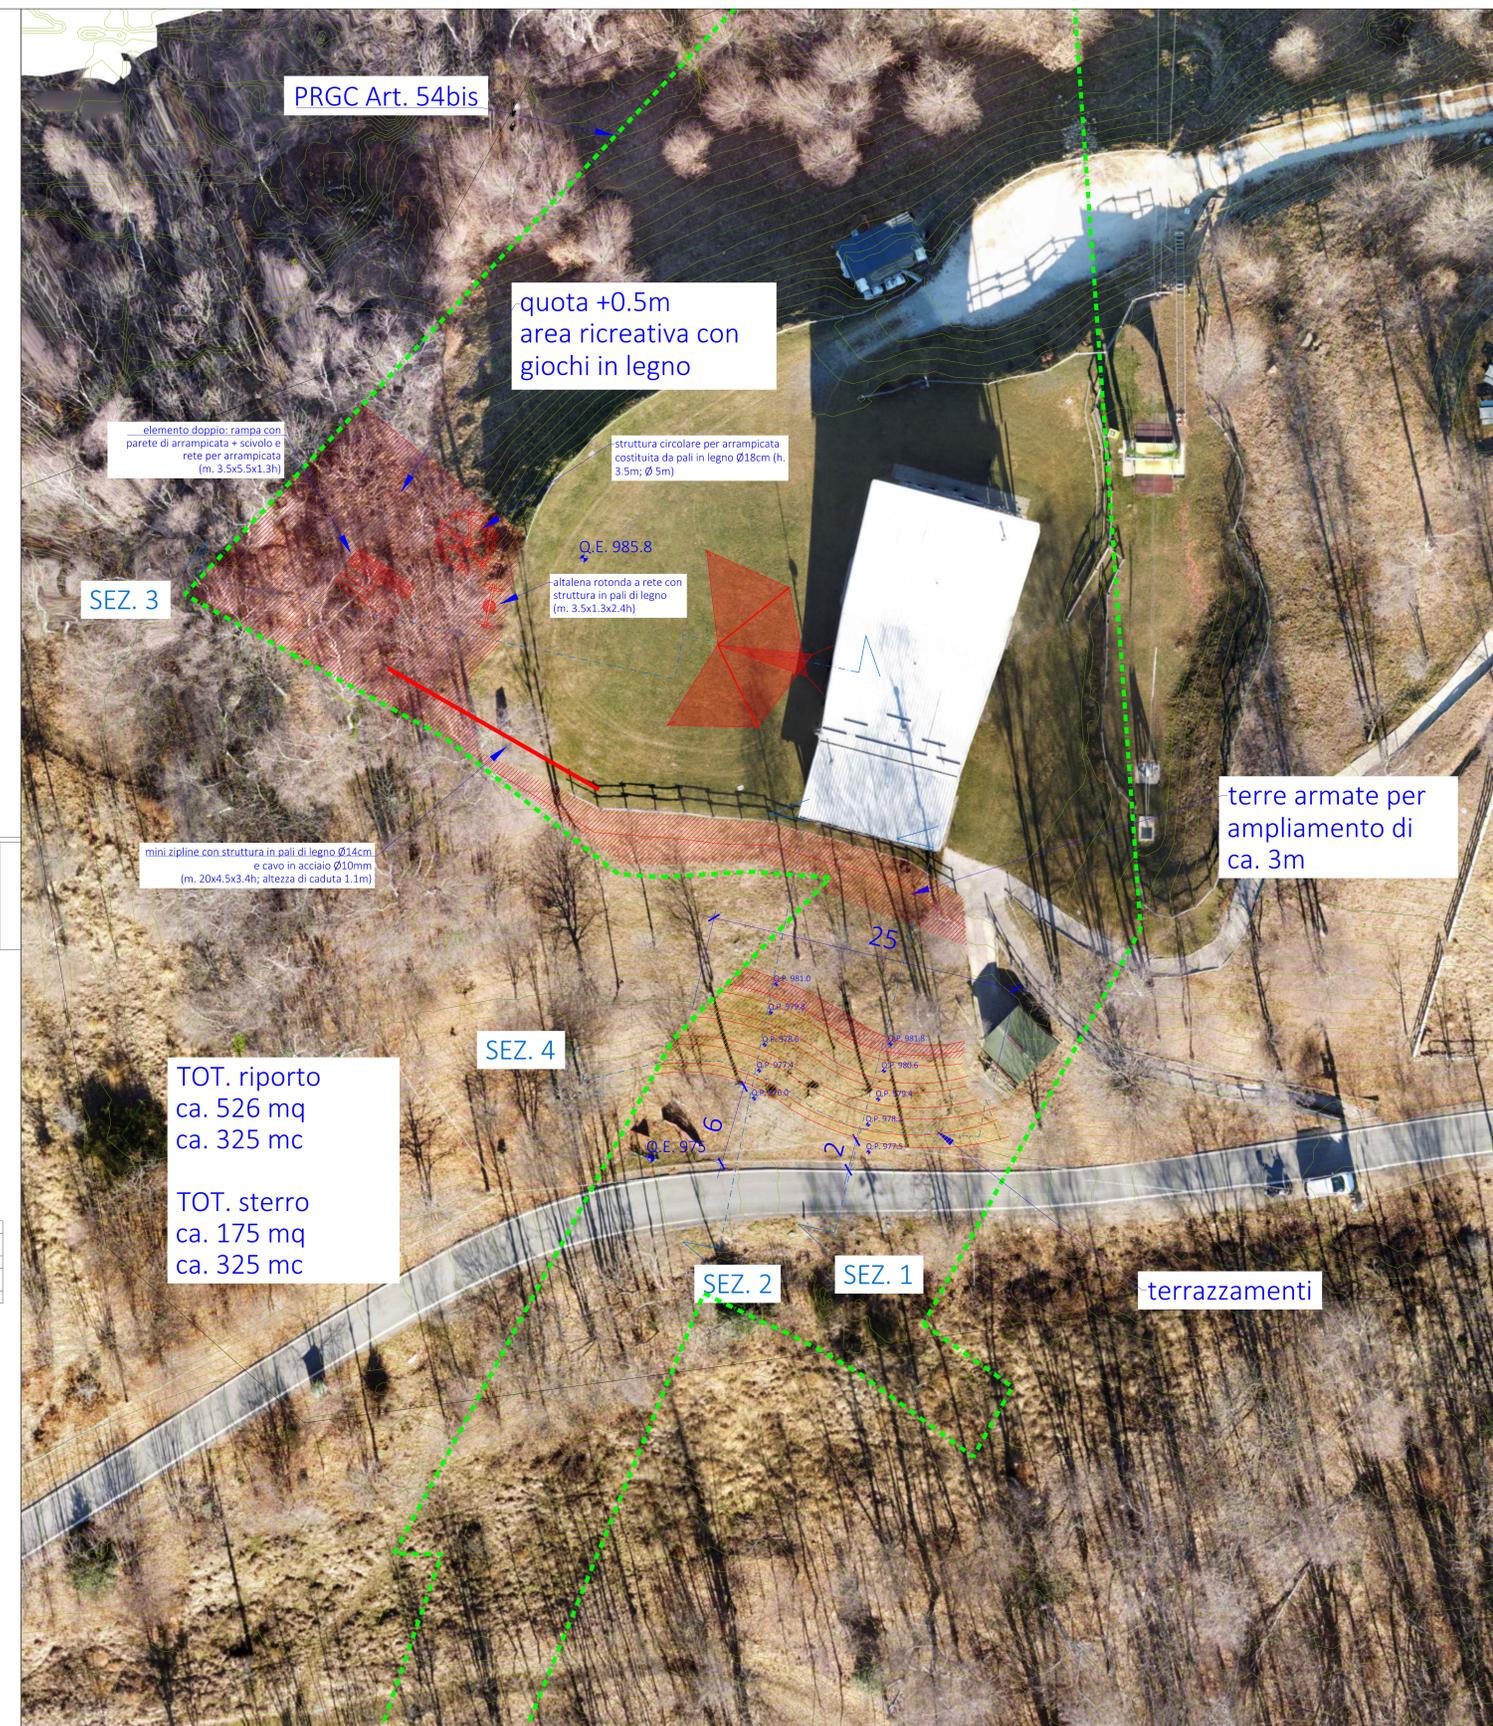

PLANIMETRIA - scala 1:200

REGIONE PIEMONTE - PROVINCIA DEL V.C.O. - COMUNE DI AURANO
 RICHIESTA PERMESSO DI COSTRUIRE - P.d.C.
 (art. 10 comma 1 lettera a) d.P.R. 6 giugno 2001, n. 380)
 opere esterne di adeguamento morfologico e posa di manufatti ricreativi

RICHIEDENTI LE TERRE ALTE S.r.l. Via Giulio Pastore n.7 - 28812 AURANO P.IVA: 02372380098 LOCALITA' DI INTERVENTO comune di Aurano - loc. Alpe Segletta	FIRME (Le Terre Alte S.r.l.) (Perato Locarni geom.)	Studio Associato GEOTER Corso Carloti, 46 28821 Verbania-Intra (VB) Progettista e Direttore Lavori Renato Locarni geometra (n. 02372380098)
IDENTIFICATIVO CATASTALE C.T. Foglio 32 Num. 893, 887, 891, 257	DESCRIZIONE SEZIONI PLANIMETRIA	ELABORATO CONFRONTO
SCALA TAVOLA 2/3	SCALA VARIA DATA febbraio 2023 DISEGNO FP	Studio associato GEOTER, C.so Carloti, 46 - 28821 Verbania (VB) tel: +39 0323403217 fax: +39 03232581411 e-mail: studio@geoter.verbania.it