

COMUNE DI AURANO

(Provincia del Verbano Cusio Ossola)

VERBALE DI DELIBERAZIONE DELLA GIUNTA COMUNALE

NUMERO: 13

DATA: 18/01/2021

OGGETTO: AUTORIZZAZIONE ALLA SISTEMAZIONE DI UN TRATTO DI STRADA COMUNALE IN LOC. GABBIO.

L'anno DuemilaVentuno, il giorno Diciotto del mese di Gennaio alle ore 17,00, nella sala consiliare ed in videoconferenza, in seguito a convocazione disposta dal Sindaco, si è riunita la Giunta Comunale, nelle persone dei signori:

Nominativo	Presente	Assente
1) MOLINARI Davide	X	
2) PERONI Maria Lucia	X	
3) FENOGLIETTI Alessandro	X	
TOTALI	3	0

Partecipa alla seduta e verbalizza il Segretario comunale dott. Giovanni Boggi

Il Sindaco Molinari Davide dichiara aperta la seduta per aver constatato il numero legale degli intervenuti, passa alla trattazione dell'argomento di cui all'oggetto.

OGGETTO: AUTORIZZAZIONE ALLA SISTEMAZIONE DI UN TRATTO DI STRADA COMUNALE IN LOC. GABBIO.

LA GIUNTA COMUNALE

Vista la richiesta, del 12.01.2021, della Sig.ra MAIORANA ELFINA di sistemazione a proprie spese di un tratto di strada comunale, lateralmente all'immobile di proprietà della stessa istante stradina n.837, in loc. Gabbio;

Visti gli elaborati tecnici e grafici che vengono allegati al presente atto sotto le lettere "A", "B" e "C" per farne parte integrante e sostanziale;

Dato atto che la Sig.ra MAIORANA ELFINA realizzerà l'opera con l'utilizzo della stessa tipologia di pietra esistente;

Visto quanto dichiarato anche dal tecnico incaricato, Geom. Sergio Manni co Studio Professionale in Verbania;

Considerato che l'intervento è migliorativo per la viabilità comunale ed è vantaggio, pertanto, dell'intera collettività;

Dato atto che la Sig.ra MAIORANA si accollerà tutte le spese di realizzazione;

Ritenuto pertanto che sia opportuno autorizzare il privato alla realizzazione di quanto richiesto;

Evidenziato che l'istante dovrà presentare e richiedere anche a nome del Comune di Aurano tutte le autorizzazioni, concessioni e nulla osta richieste e necessari ai sensi di legge per effettuare l'intervento, di cui sopra;

Acquisiti i pareri favorevoli in ordine alla regolarità tecnica e contabile del Responsabile del servizio finanziario, espressi ai sensi dell'art. 49 del decreto legislativo n.267/2000;

Considerato che il Segretario, ai sensi dell'art. 97, comma 2, del D.Lgs. n° 267/2000 e s.m.i., ha dichiarato la conformità del presente atto alle leggi, allo statuto ed ai regolamenti;

AD UNANIMITÀ di voti, resi legalmente.

DELIBERA

- 1) Di approvare la richiesta, del 12.01.2021, della Sig.ra MAIORANA ELFINA di sistemazione a proprie spese di un tratto di strada comunale, lateralmente all'immobile di proprietà della stessa istante, in loc. Gabbio.
- 2) Di autorizzare la Sig.ra MAIORANA ELFINA alla realizzazione dell'intervento di sistemazione della strada comunale, come dagli elaborati tecnici e grafici che vengono allegati al presente atto sotto le lettere "A", "B" e "C" per farne parte integrante e sostanziale;

- 3) Di dare atto che la Sig.ra MAIORANA accollerà tutte le spese di realizzazione e che dovrà presentare e richiedere anche a nome del Comune di Aurano tutte le autorizzazioni, concessioni e nulla osta richieste e necessari ai sensi di legge per effettuare l'intervento, di cui sopra;
- 4) Di comunicare l'adozione del presente atto alla Sig.ra MAIORANA oltre all'Ufficio Tecnico associato – SUE presso l'Unione Montana ValGrande e del Lago di Mergozzo;
- 5) Visto l'articolo 134, comma 4, del decreto legislativo n. 267/2000, di dichiarare, con successiva votazioni analoga alla precedente, la presente deliberazione immediatamente eseguibile.

Letto, confermato e sottoscritto.

IL SINDACO
F.to Geom. Davide Molinari

IL SEGRETARIO COMUNALE
F.to Dott. Giovanni Boggi

PARERE DI REGOLARITÀ TECNICA

Il sottoscritto dott. Giovanni Boggi, Responsabile del Servizio, esprime parere favorevole in ordine alla regolarità tecnica, ai sensi dell'art. 49 del decreto legislativo 18/8/2000, n. 267.

IL RESPONSABILE DEL SERVIZIO
f.to Dott. Giovanni Boggi

PARERE DI REGOLARITÀ CONTABILE

Il sottoscritto dott. Giovanni Boggi, Responsabile del Servizio, esprime parere favorevole in ordine alla regolarità contabile, ai sensi dell'art. 49 del decreto legislativo 18/8/2000, n. 267.

IL RESPONSABILE DEL SERVIZIO
f.to Dott. Giovanni Boggi

ATTESTATO DI PUBBLICAZIONE

Si certifica che copia del presente verbale sarà pubblicata all'Albo Pretorio di questo Comune per 15 giorni consecutivi con decorrenza dalla data odierna.

Aurano,

IL SEGRETARIO COMUNALE
f.to Dott. Giovanni Boggi

ATTESTAZIONE

Il sottoscritto, visti gli atti d'ufficio, attesta che la presente deliberazione:

è stata dichiarata immediatamente eseguibile ai sensi dell'art. 134 del D.Lgs. n. 267/2000;

è divenuta esecutiva il, decorsi dieci giorni dalla pubblicazione (art. 134, comma 3, D.Lgs. n. 267/2000).

Aurano,

IL SEGRETARIO COMUNALE
f.to Dott. Giovanni Boggi


È copia conforme all'originale, per uso amministrativo.

Aurano, li

IL SEGRETARIO COMUNALE
Dott. Giovanni Boggi




COMUNE DI AURANO
Loc Gabbio
CT fg. 31

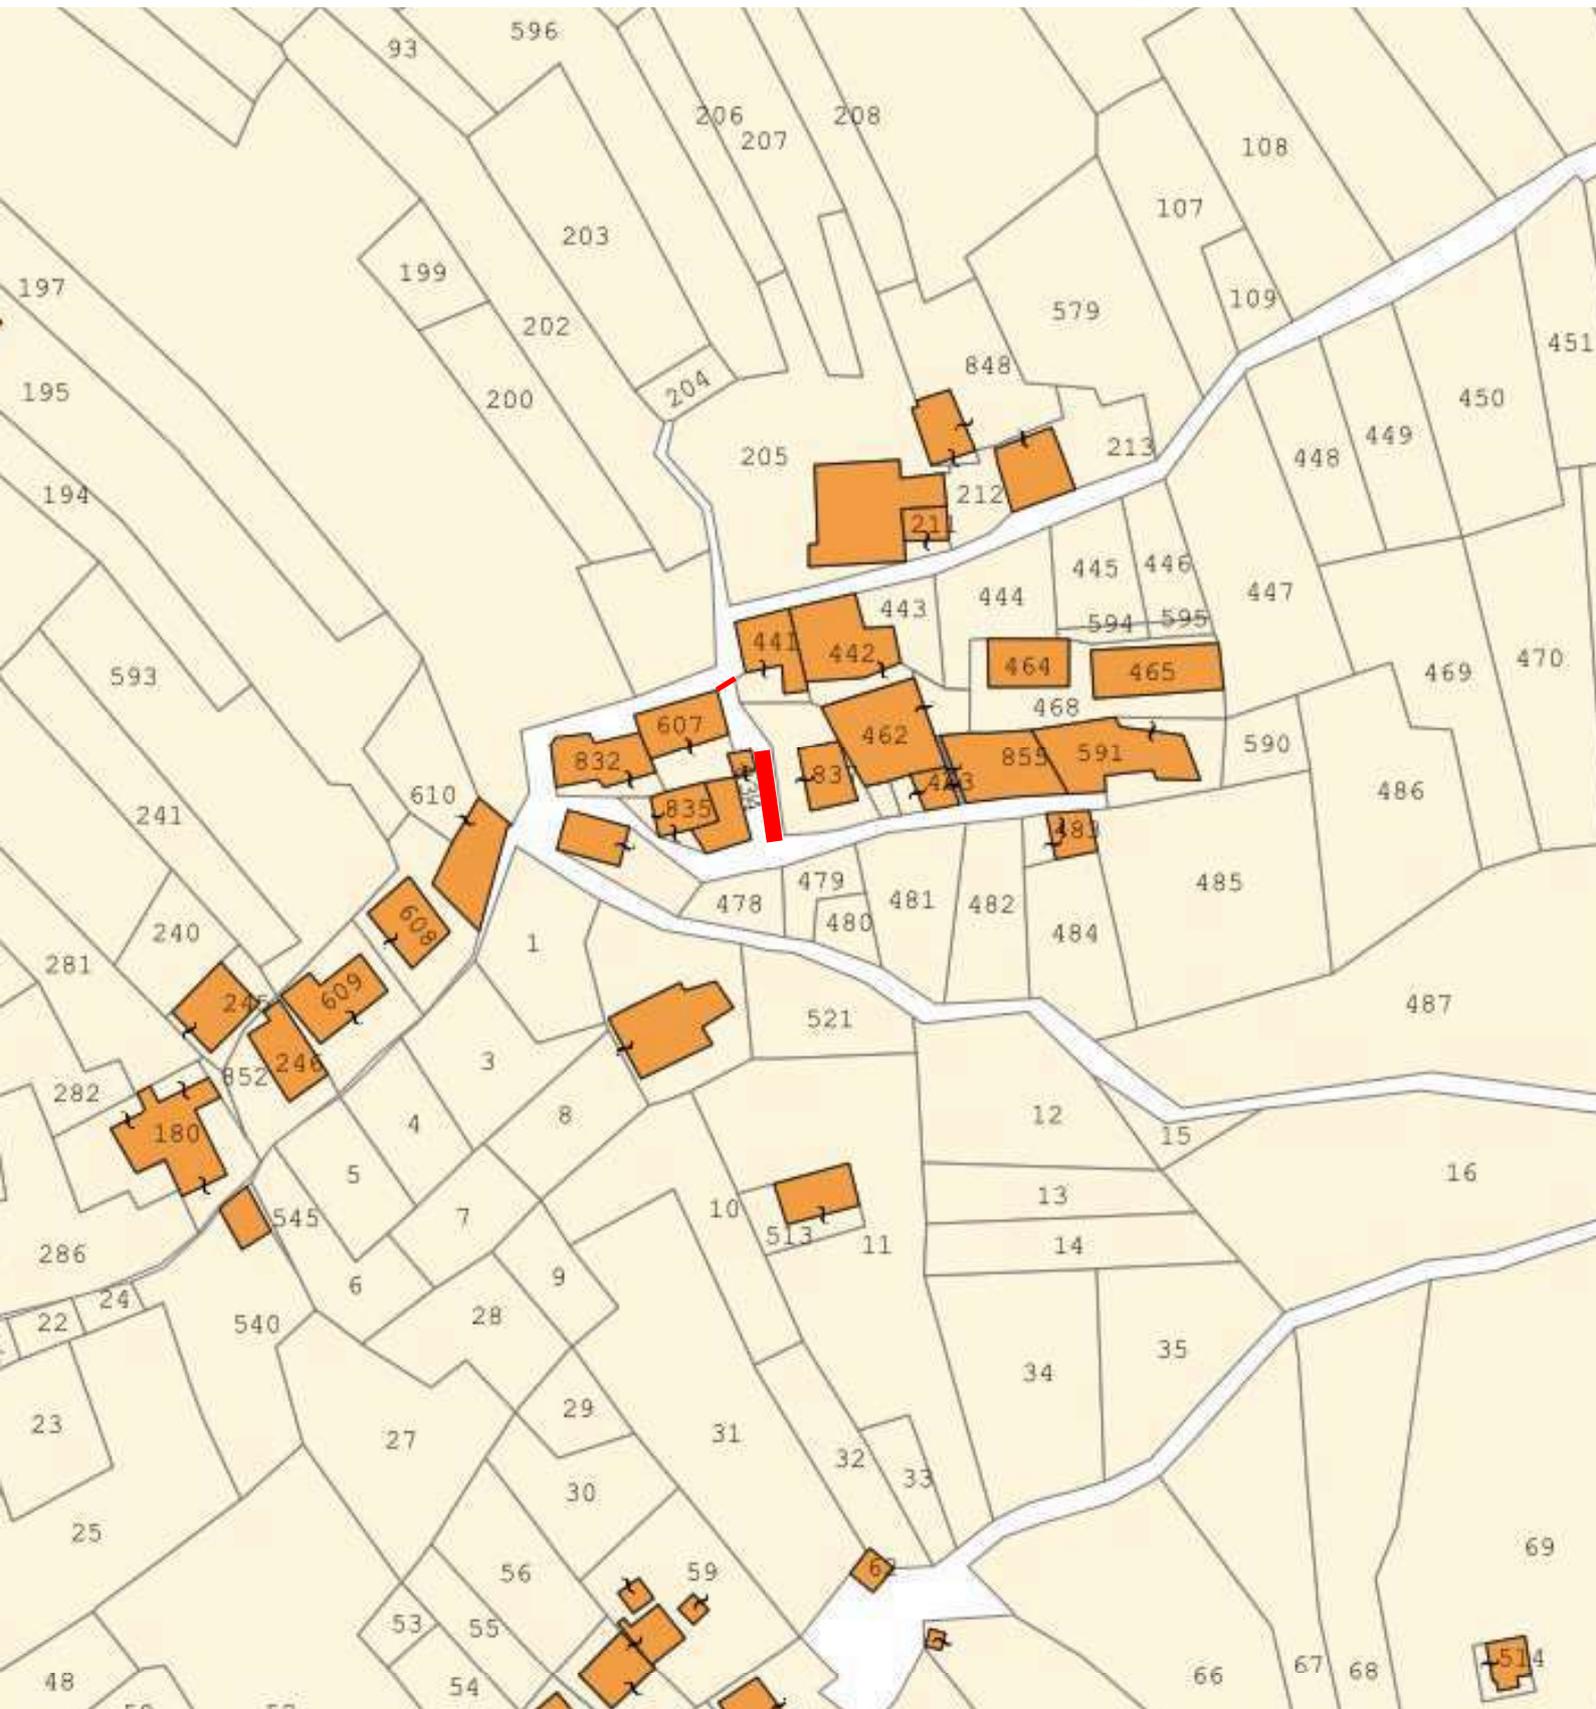

STATO
ATTUALE

comune di AURANO (VB)

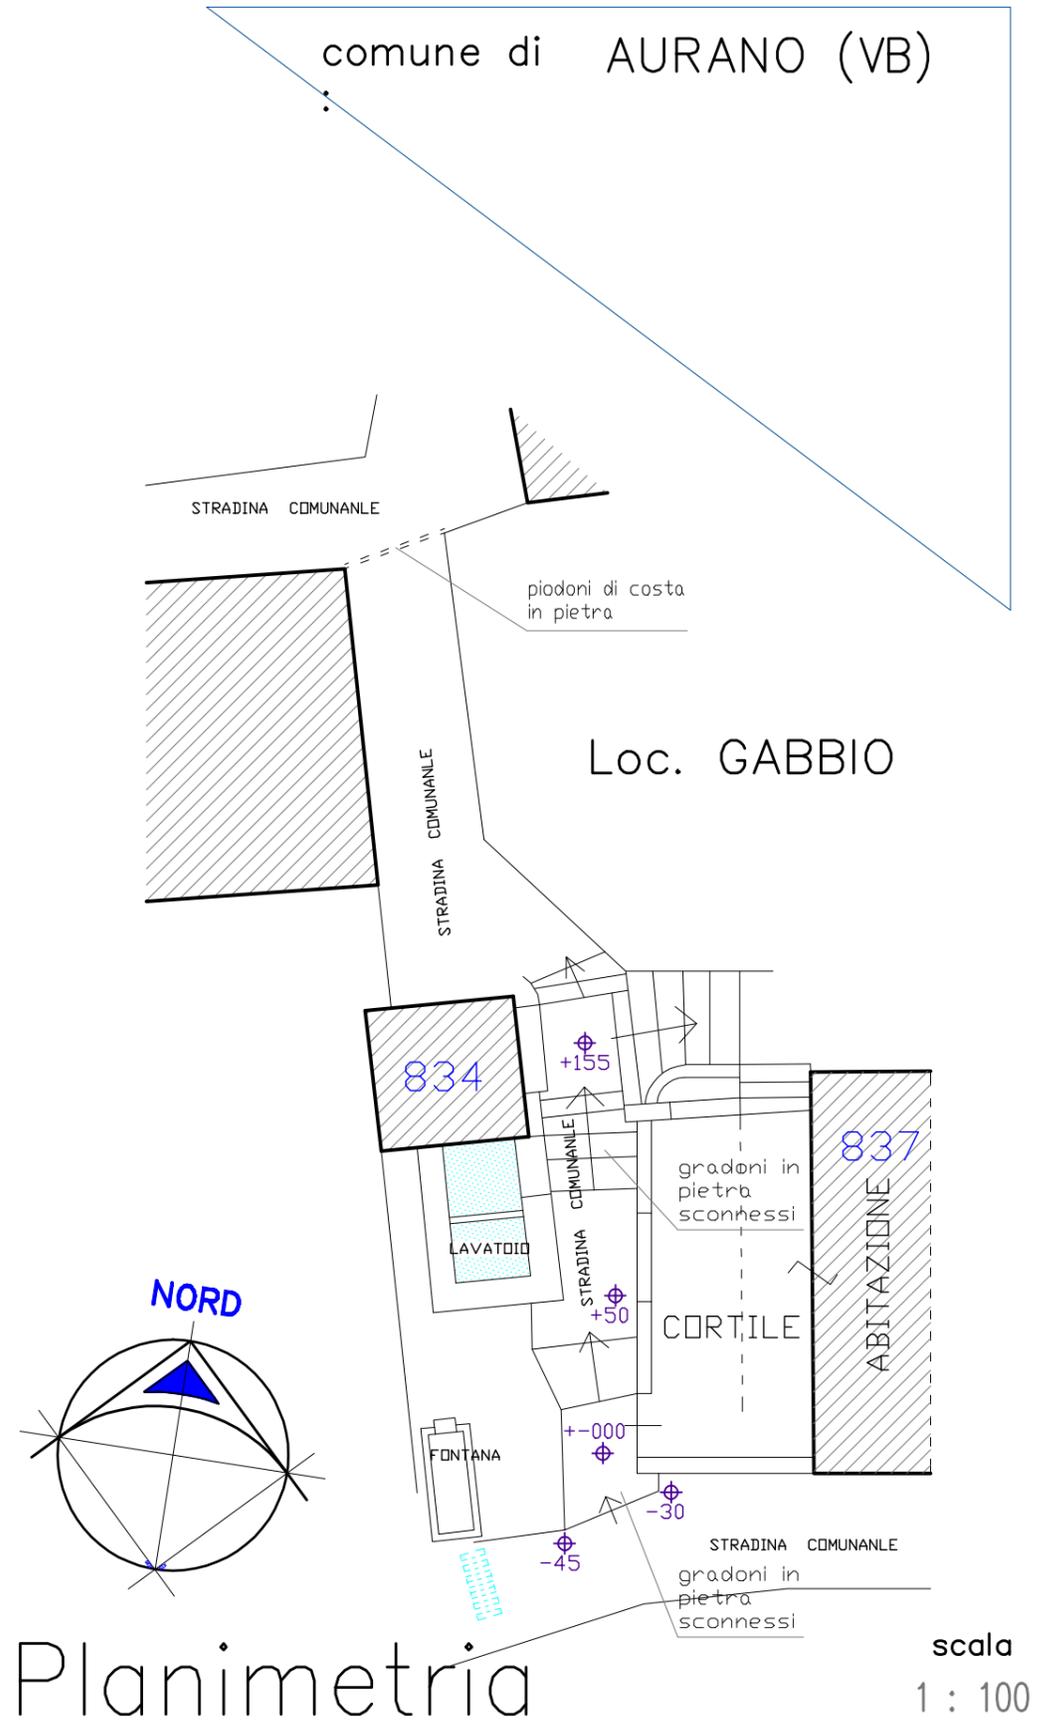

Planimetria


scala
1 : 100

Mail: gsobr.manni@gmail.com Tel. 340.5288005

oggetto intervento	SISTEMAZIONE PARZIALE GRADONATE STRADINA COMUNALE (c/o località Gabbio)		committ.	MAIORANA ELFINA G.
	data	Dicembre 2020		

	ESISTENTE
	RIMOZIONE
	NUOVE OPERE

PROGETTO

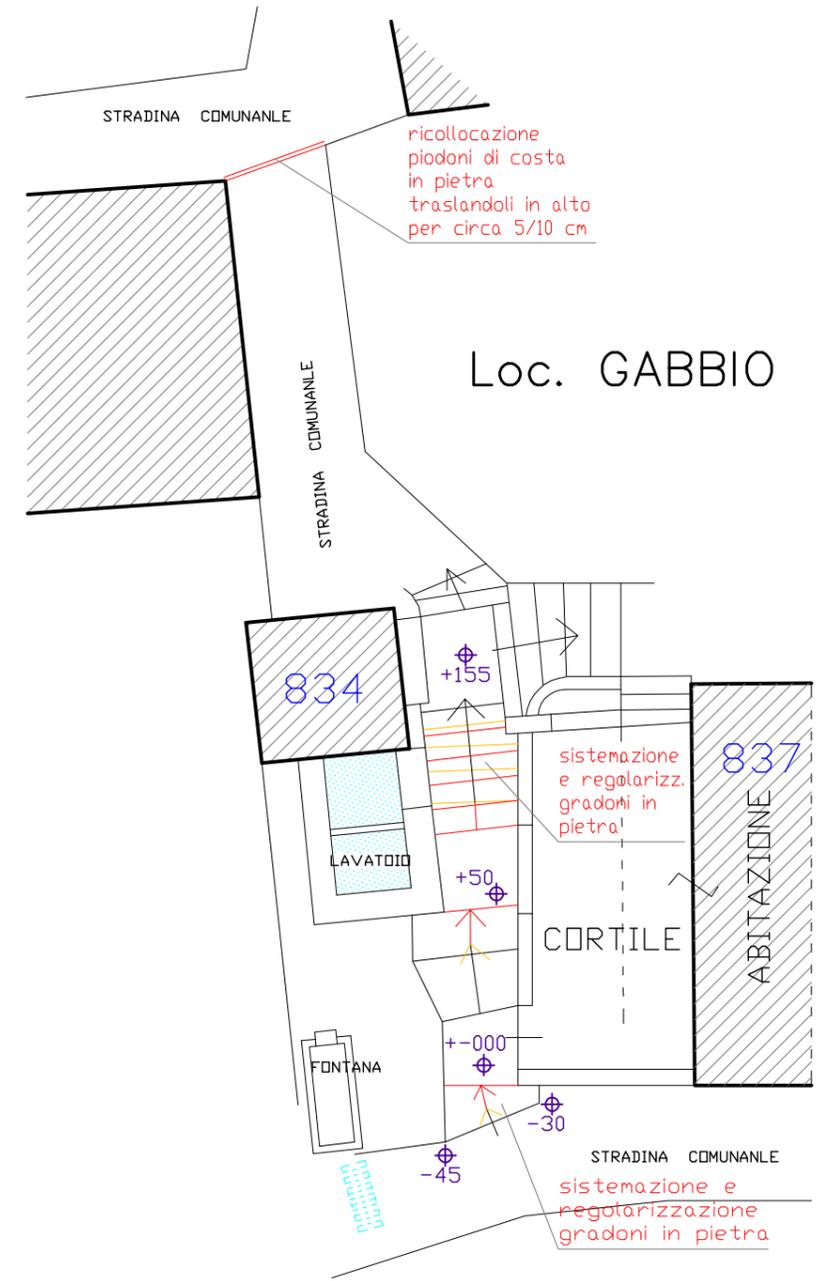

Planimetria

scala
1 : 100


DOCUMENTAZIONE FOTOGRAFICA



Vista tratto basso gradonata(da valle)



Vista tratto basso gradonata(da monte)

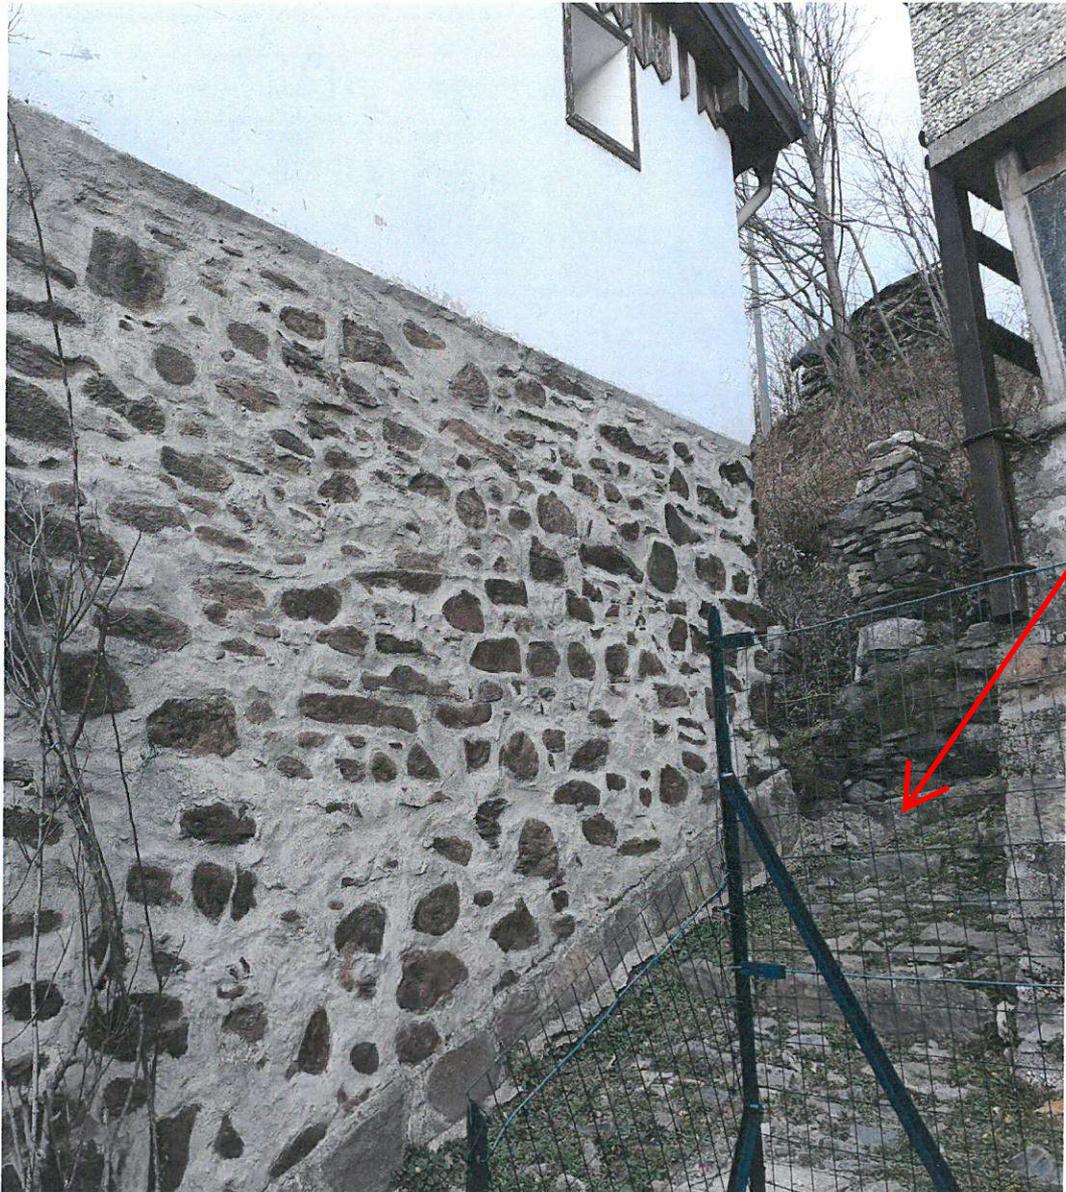

Vista tratto alto piodoni(da valle)