



PARTICOLARE MURO H = 160 cm INTERVENTO C

Scala 1:25

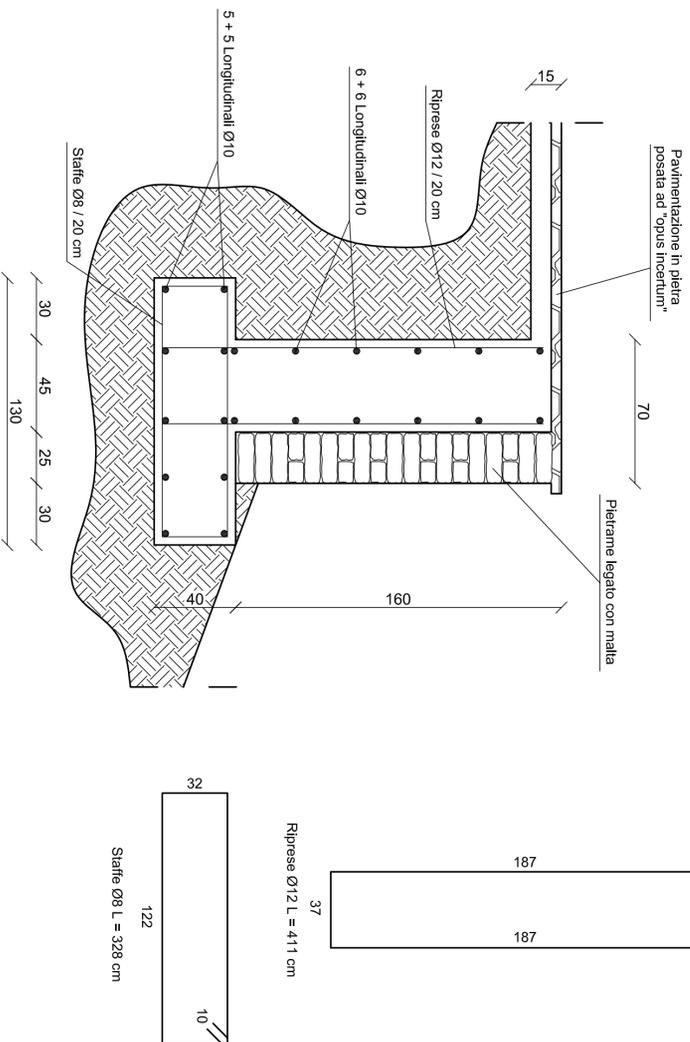

PARTICOLARE GABBIONATA DOPPIA


Scala 1:50

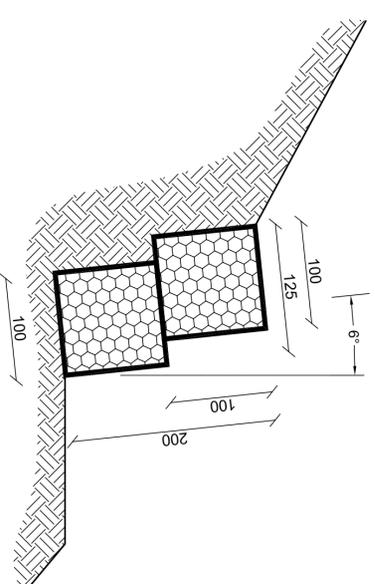

GABBIONI IN MAGLIA TIPO 8X10.
 FILO ZINCATO E PLASTICATO Ø2,70/3,70mm
 DIMENSIONI 2X1X1m
 TUTTI GLI ELEMENTI SONO COSTITUITI DA RETE METALLICA A DOPPIA TORSIONE E MAGLIA ESAGONALE TESSUTA CON TRAFILATO DI FERRO A FORTE ZINCATURA CONFORME ALLE NORME UNI 8018 ED ALLA CIRCOLARE DEL CONS. SUP. L.L. PP. N.2078 DEL 27/08/1982 VIGENTI IN MATERIA RIVESTITO IN SPECIALE P.V.C.


PARTICOLARE GABBIONATA SINGOLA CON DRENAGGIO

Scala 1:50

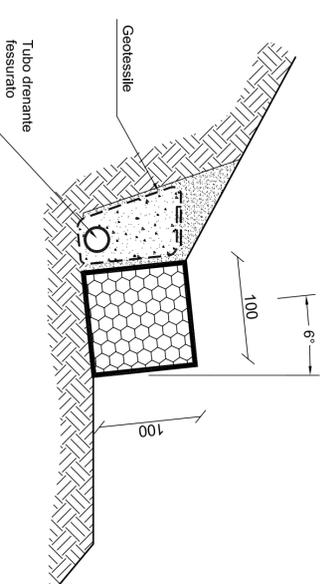


PARTICOLARE MURO H = 100 cm INTERVENTO C

Scala 1:25

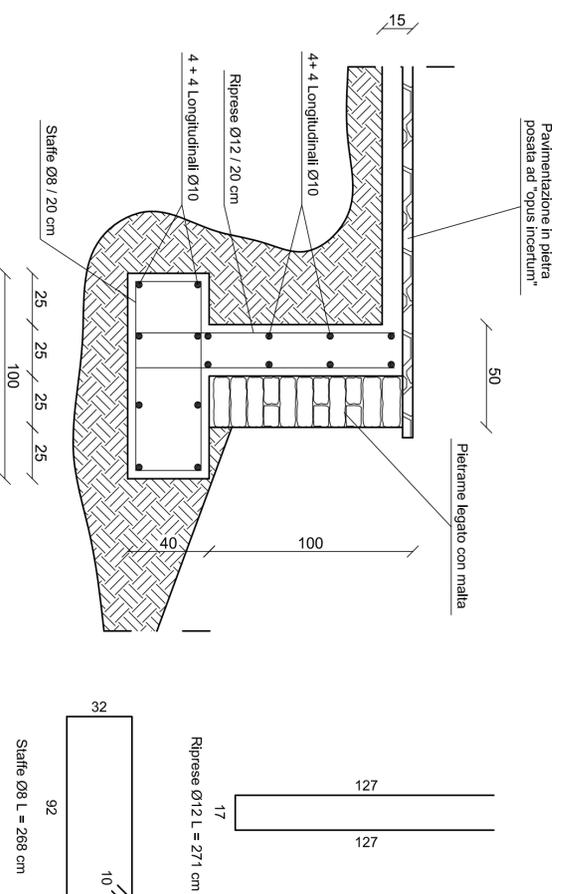


PARTICOLARE PALIFICATA

Scala 1:50

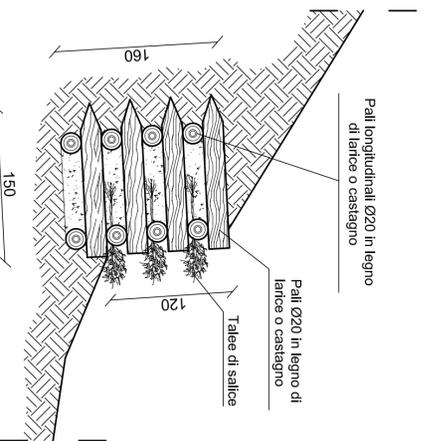

PARTICOLARE PALIZZATA

Scala 1:50

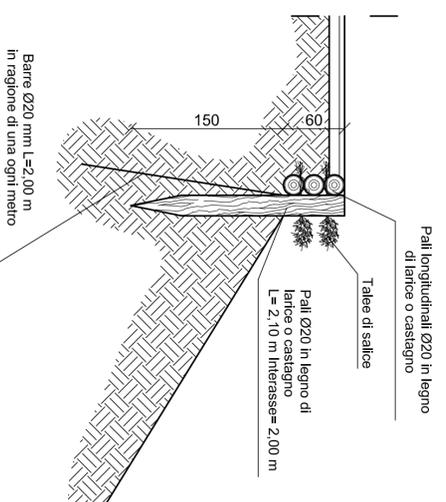

Provincia del Verbano Cusio Ossola

COMUNE DI AURANO

LAVORI DI SISTEMAZIONE RII MINORI E
 IMPLUVI E REGIMAZIONE DELLE ACQUE
 DEL VERSANTE A MONTE DEL
 CONCENTRICO URBANO

(codice intervento VB_DB14_3964_11_3)

- Progetto Esecutivo -

Dott. Ing. Marco Lapini
 Albo degli Ingegneri del V.C.O. n. 161

Via Magneti, 18
 28883 Gravelona Toce (VB)
 Tel. e Fax. 0323/865172

Dott. Geol. Francesco DiElla
 Via Roma, 3/A
 28308 Mengozzo (VB)
 Tel. e Fax. 0323/80206
 E-mail: geodella@tin.it

PARTICOLARI
 COSTRUTTIVI

Tavola n° **B.7**

Scala: 1:25 ; 1:50

Data : Febbraio 2014

Agg.

Ver-Aurano