


PLANIMETRIA DEGLI INTERVENTI
Scala 1:1000

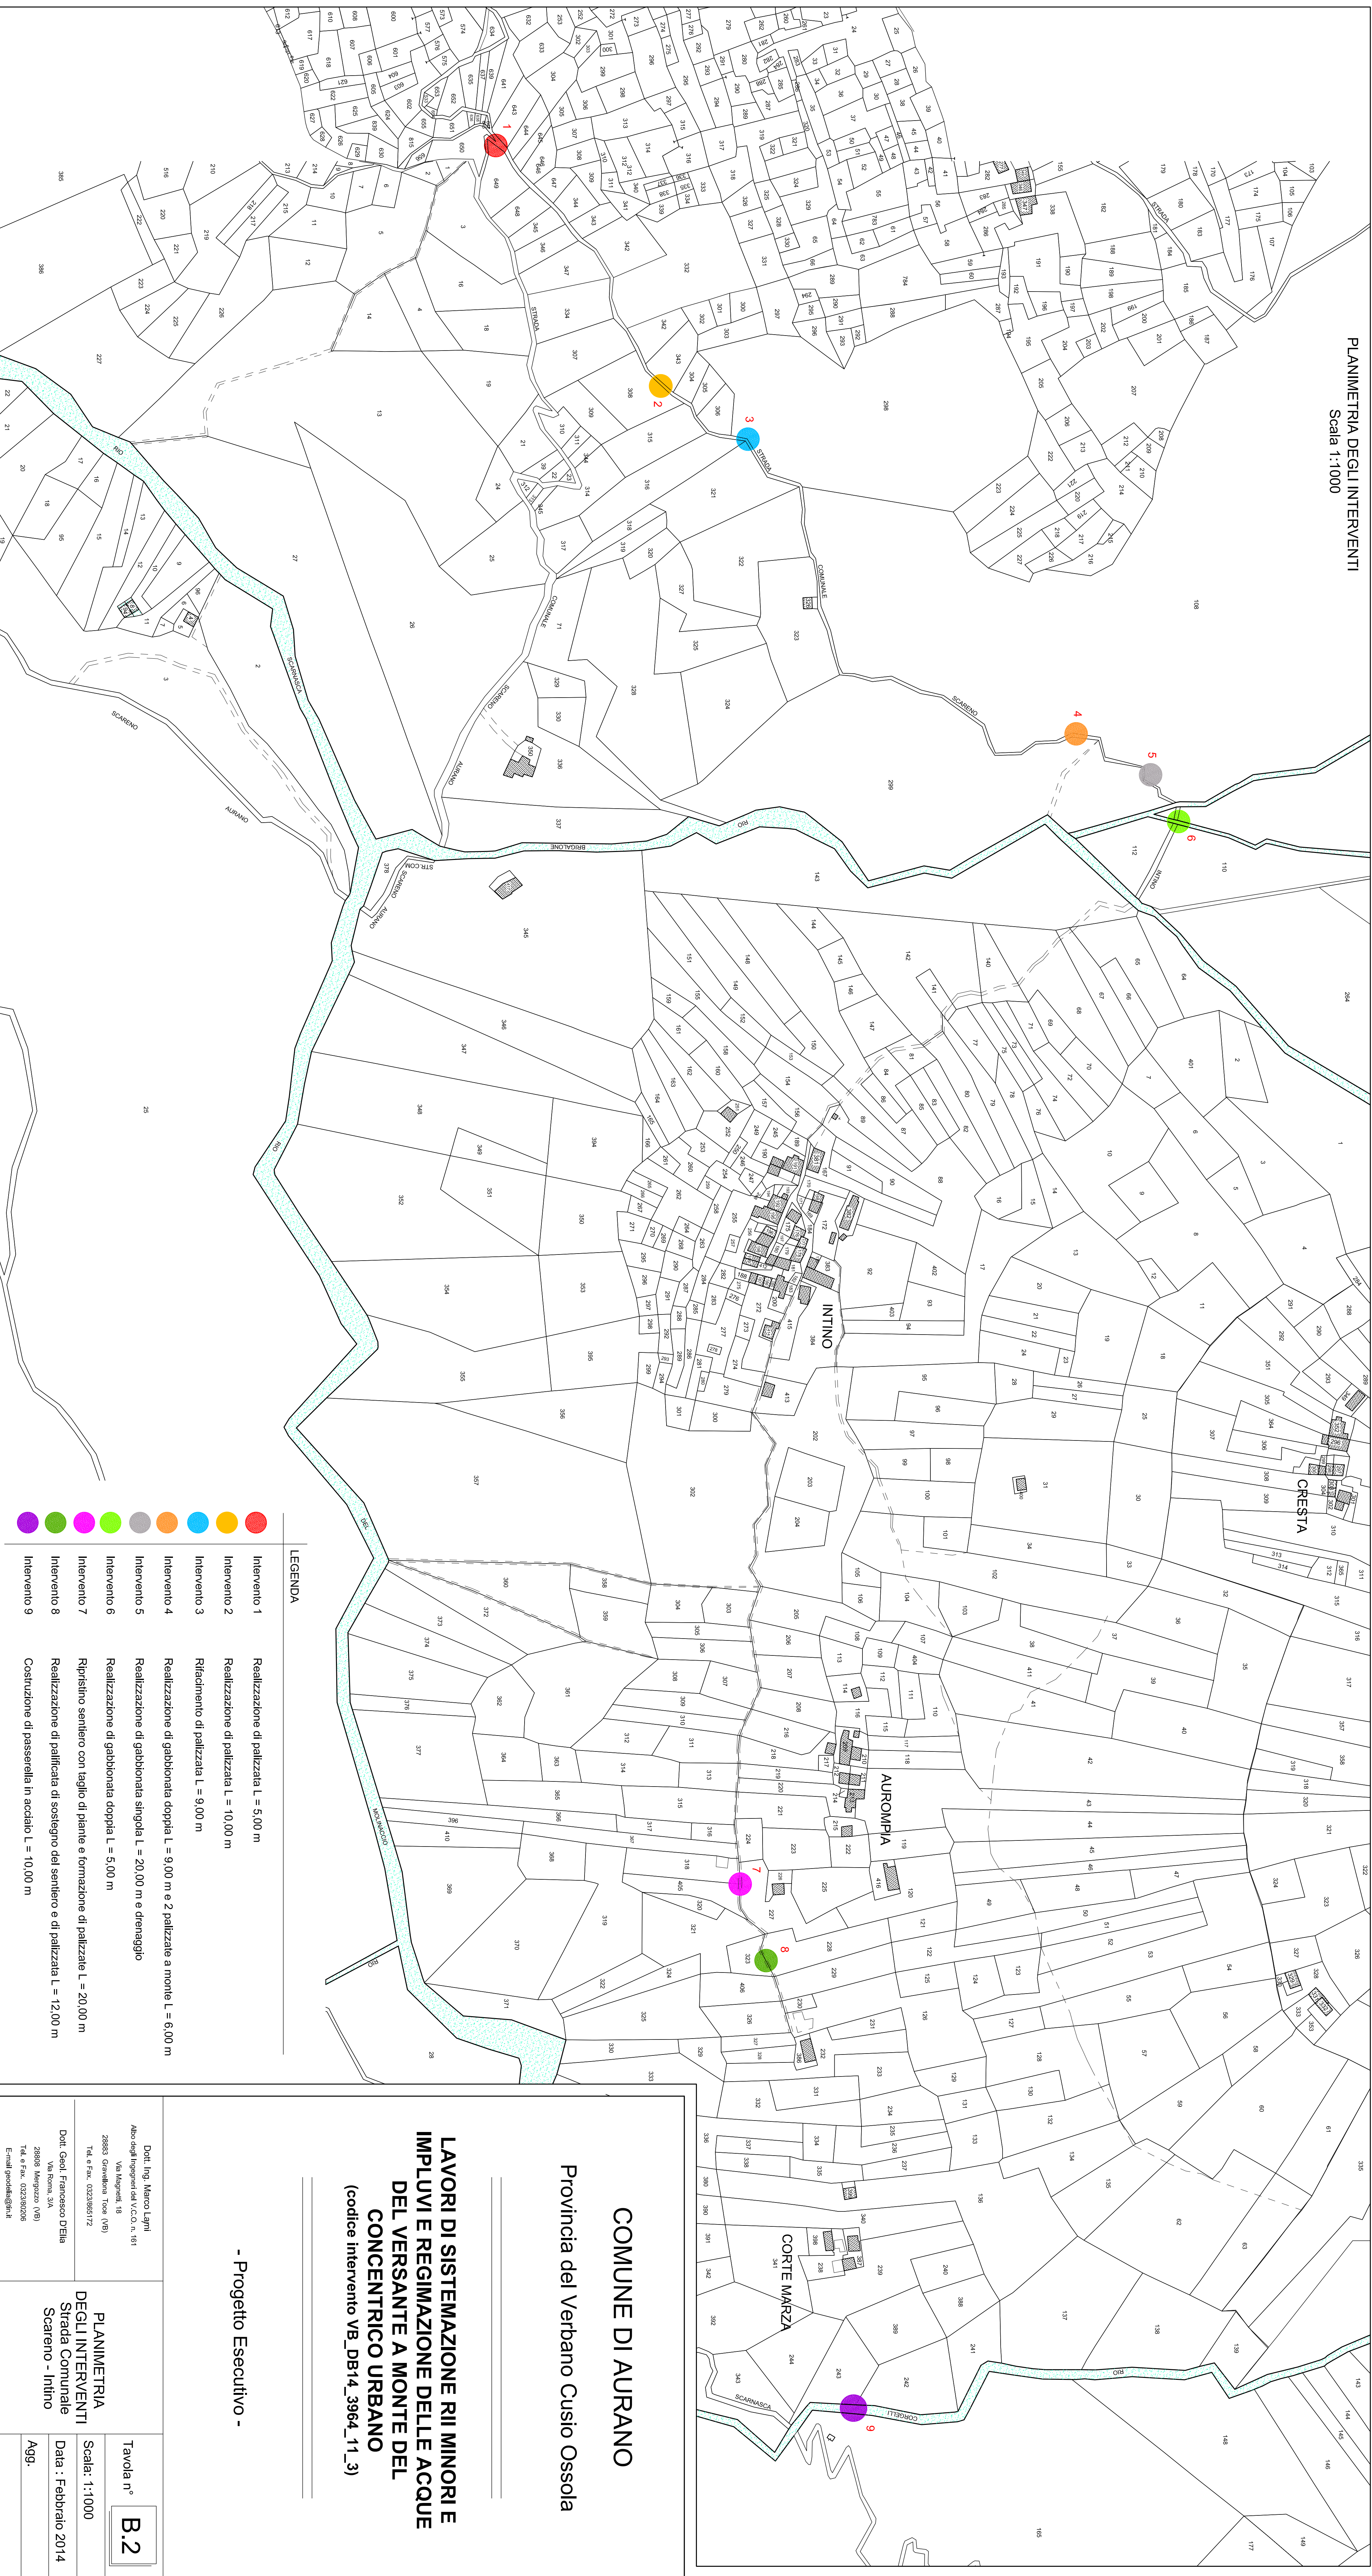

COMUNE DI AURANO

Provincia del Verbano Cusio Ossola

LAVORI DI SISTEMAZIONE RII MINORI E
IMPIUVI E REGIMAZIONE DELLE ACQUE
DEL VERSANTE A MONTE DEL
CONCENTRICO URBANO
(codice intervento VB_DB14_3964_11_3)

- Progetto Esecutivo -

Dott. Ing. Marco Lami Albo degli Ingegneri del V.C.O. n. 161 Via Magenta, 18 28833 Gressanese Tose (VB) Tel. e Fax. 0253865172		Dott. Geol. Francesco Deila Via Roma, 3/A 28808 Mapazzo (VB) Tel. e Fax. 025380265 E-mail: piovale@rai.it	
PLANIMETRIA DEGLI INTERVENTI Strada Comunale Scarenò - Intino		Tavola n° B2	
Scala: 1:1000		Data : Febbraio 2014	
Agg.		Agg.	
Aurano		Aurano	