


PLANIMETRIA DELLE REGIMAZIONI IN SOTTERRANEA

Scala 1:200

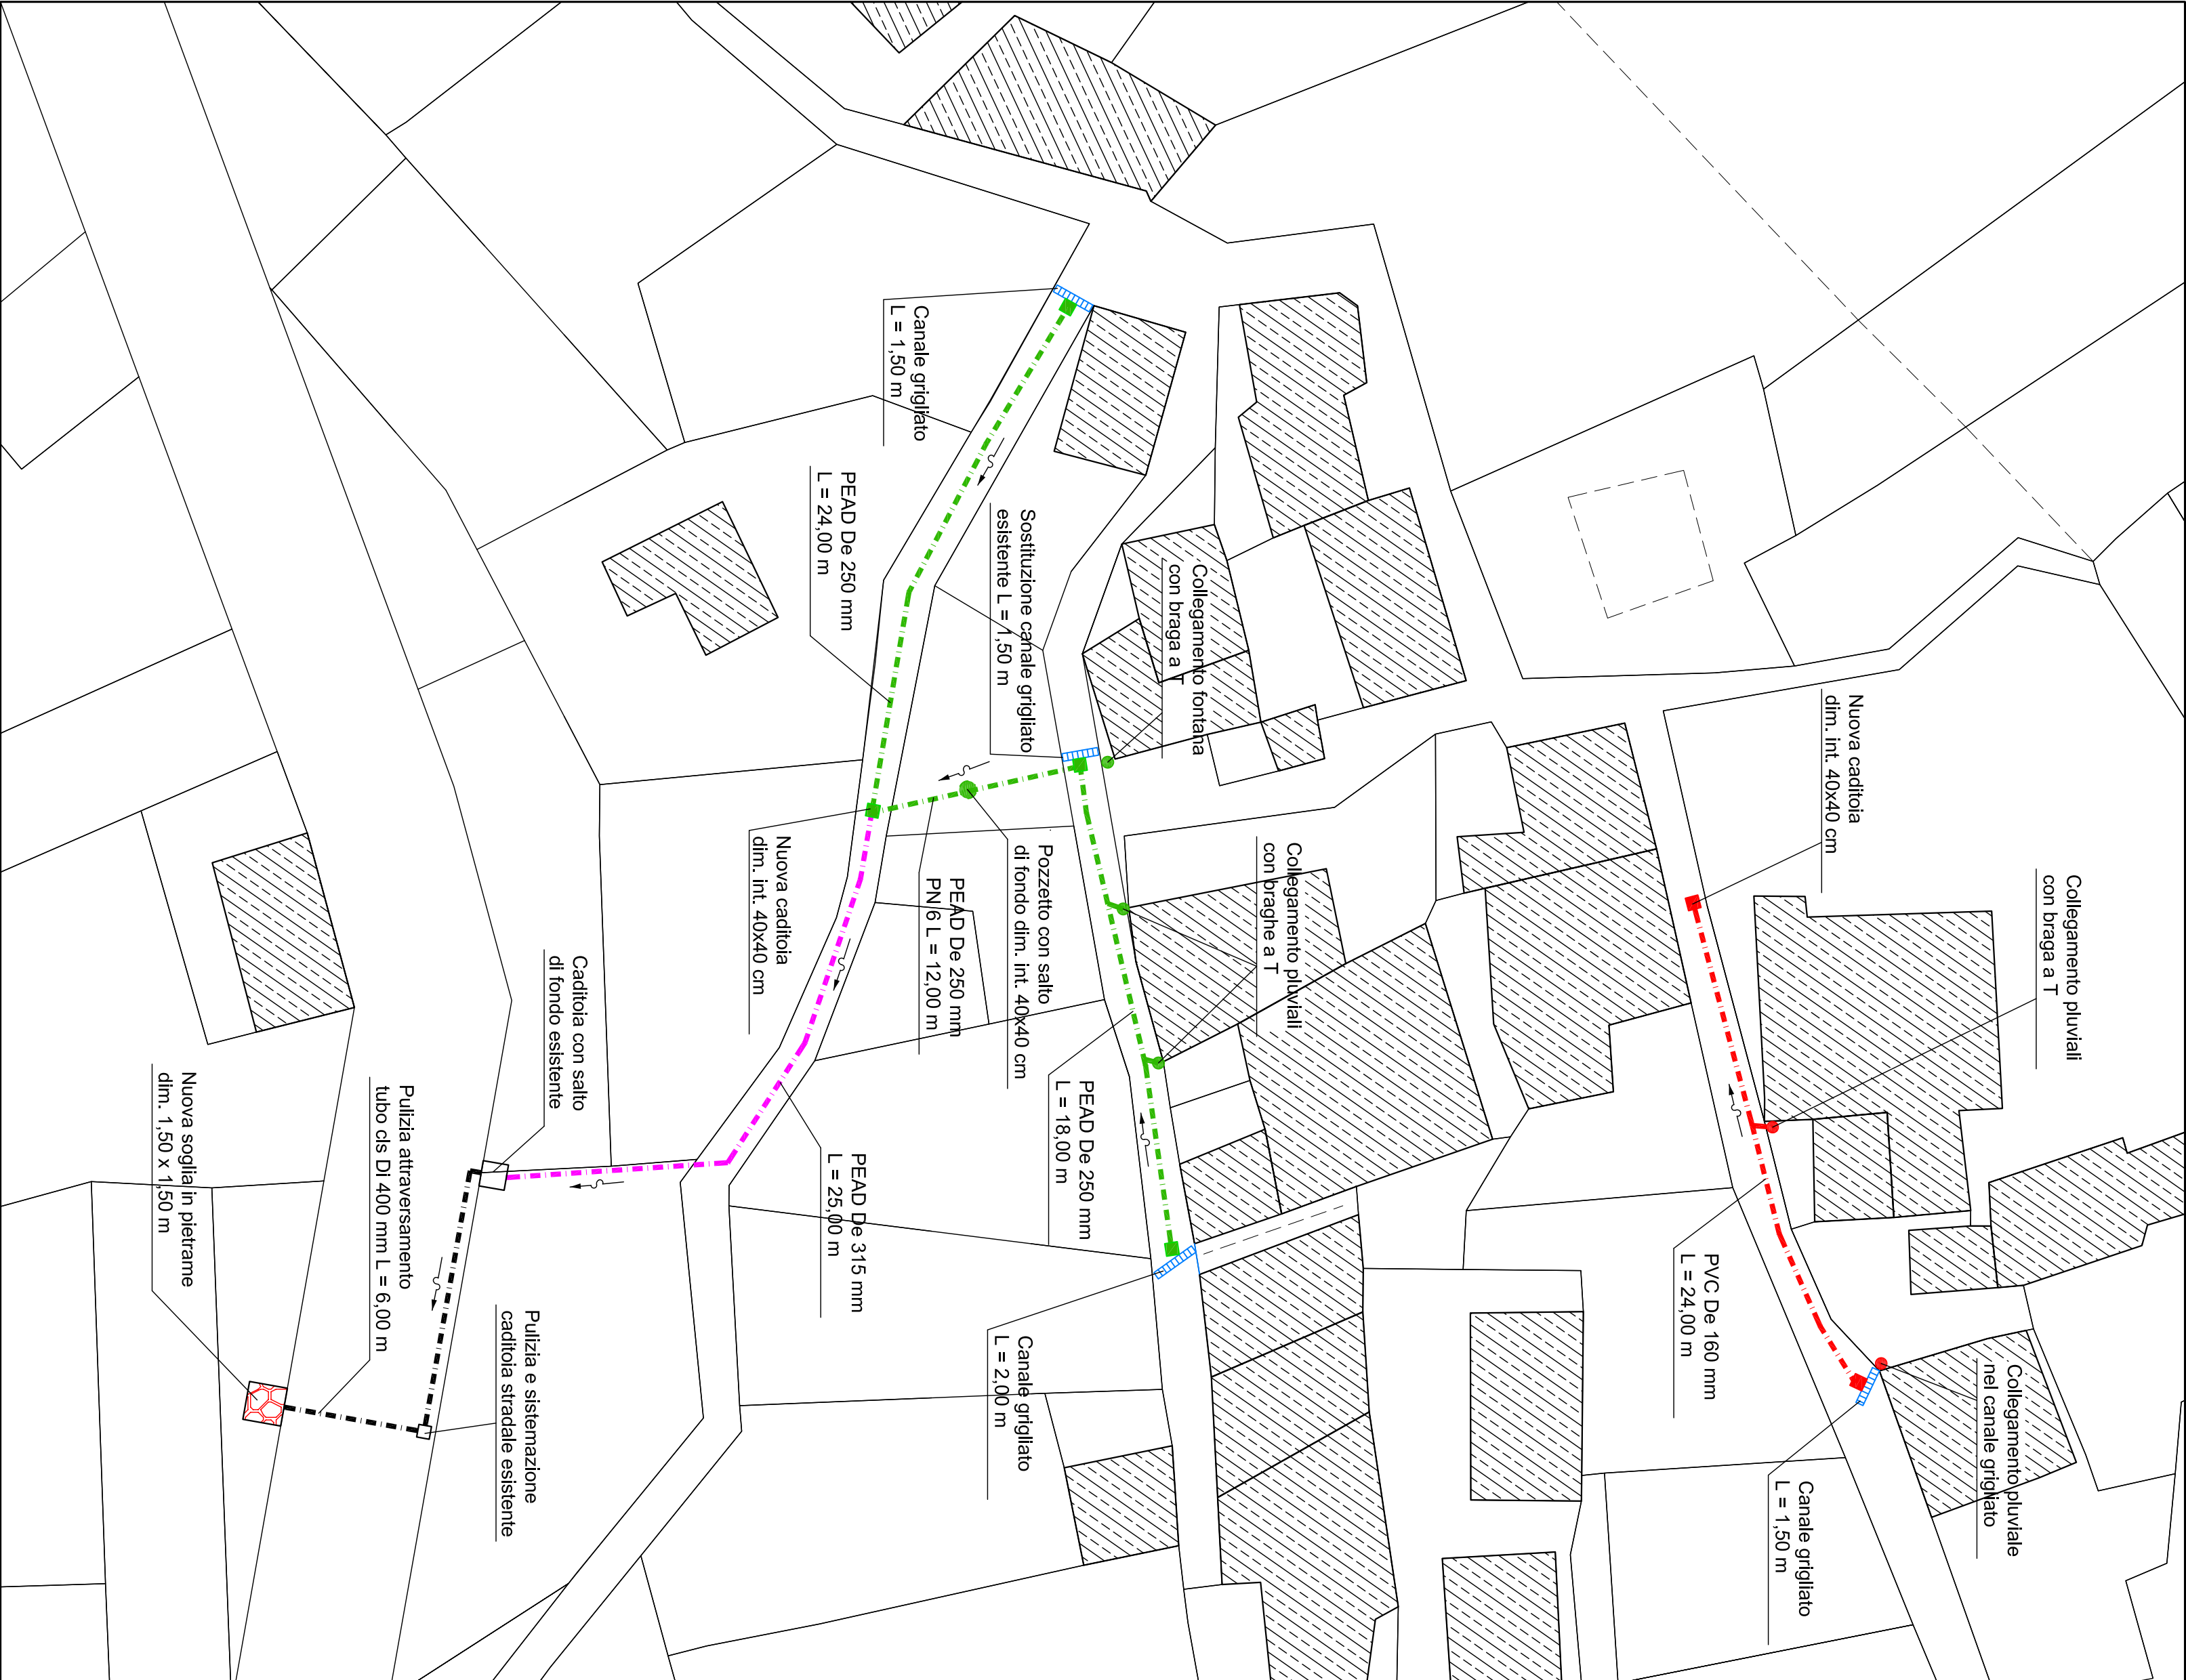

LEGENDA	
---	Tubazioni in PVC De 160 mm L = 24,00 m
---	Tubazioni in PEAD De 250 mm Ltot = 54,00 m
---	Tubazioni in PEAD De 315 mm Ltot = 25,00 m
---	Canali grigliati dim. int. 20x20 cm con griglia in ghisa

COMUNE DI AURANO

Provincia del Verbano Cusio Ossola

LAVORI DI SISTEMAZIONE RII MINORI
E IMPLUVI E REGIMAZIONE DELLE
ACQUE DEL VERSANTE A MONTE DEL
CONCENTRICO URBANO
(codice intervento VB_DB14_3964_11_3)

- Progetto Esecutivo -

Dott. Ing. Marco Lami Albo degli Ingegneri del V.C.O. n. 161 Via Magnetti, 18 28883 Gravello Tosa (VB) Tel. e Fax: 0323/865172 Dott. Geol. Francesco D'Elia Via Roma, 3/A 28808 Mergozzo (VB) Tel. e Fax: 0323/80206 E-mail: gscdelia@tin.it	LOC. GABBIO PLANIMETRIA DELLE REGIMAZIONI IN SOTTERRANEA	Tavola n°
		B.4
		Scala: 1:200
		Data : Febbraio 2014
		Agg.
file:Aurano		