




SEZIONE A - A ESISTENTE
Scala 1:100

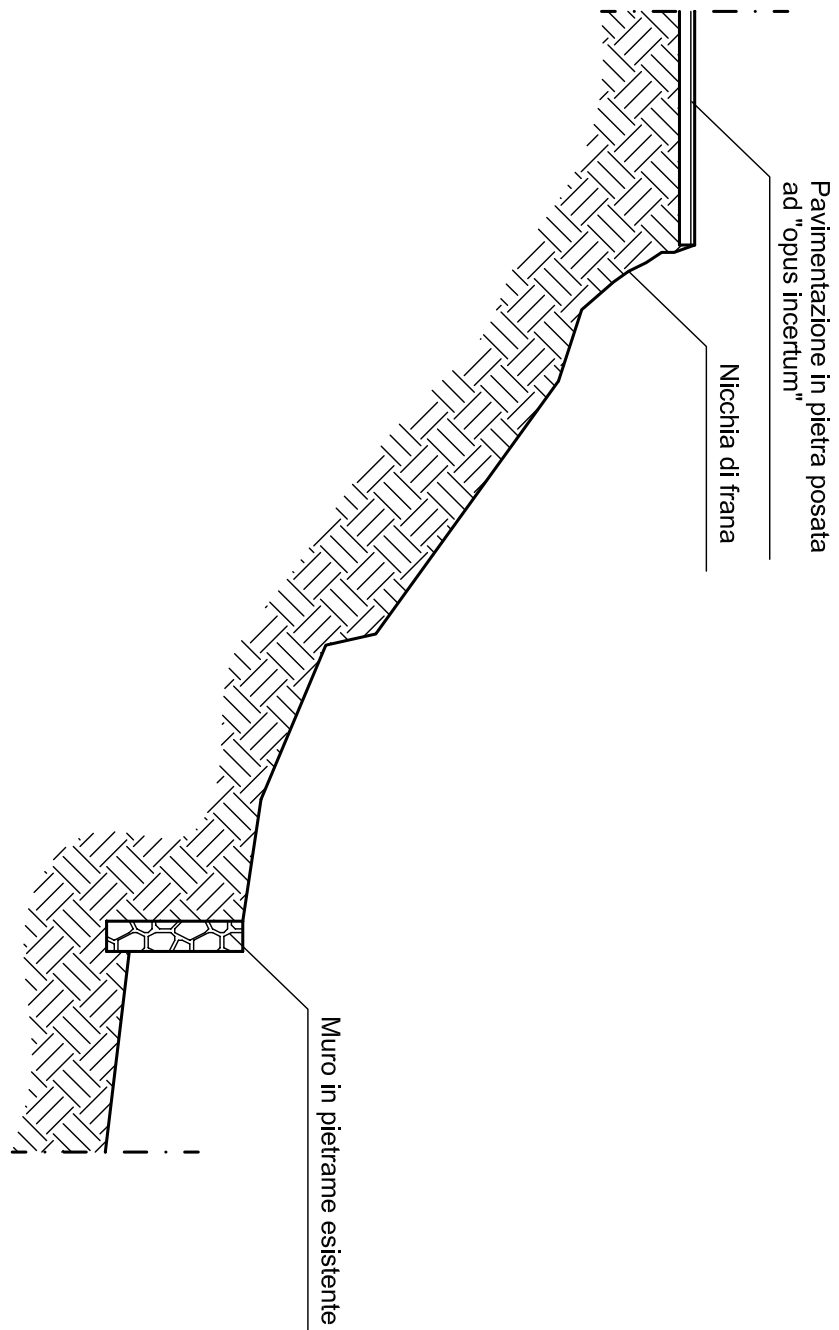


SEZIONE A - A DI CONFRONTO
Scala 1:100

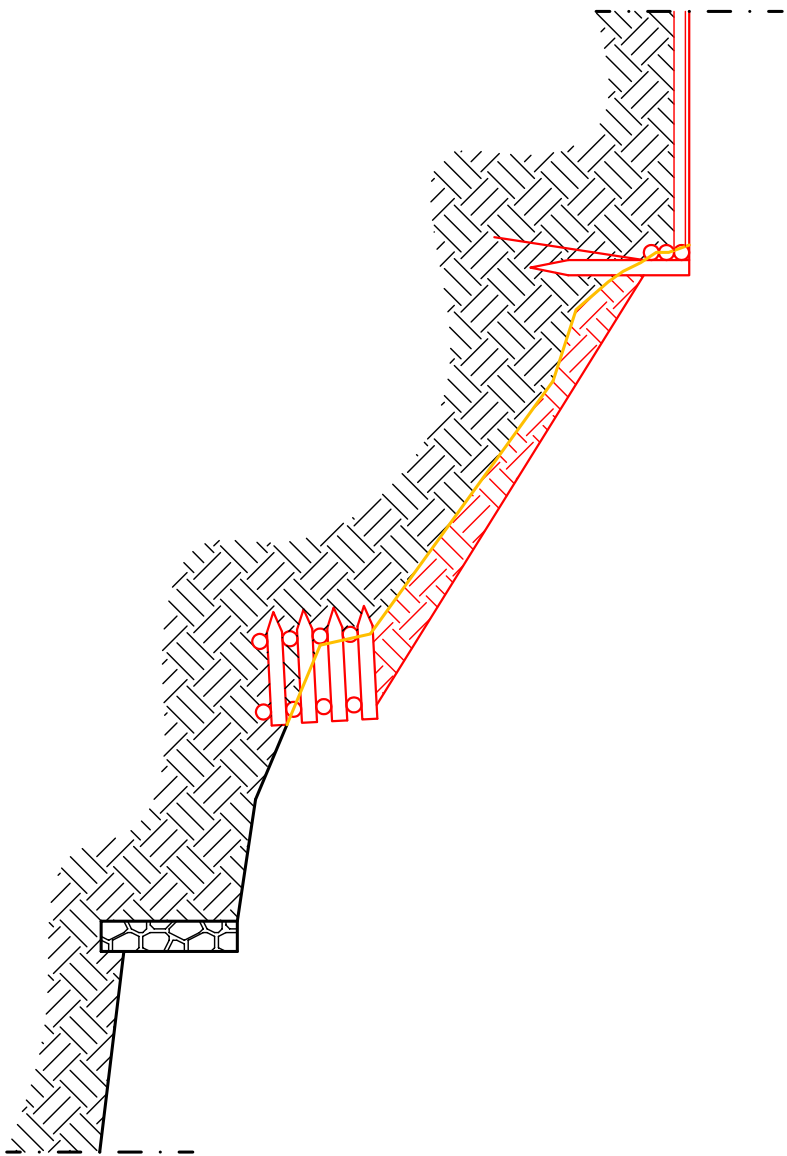


SEZIONE A - A DI PROGETTO
Scala 1:100

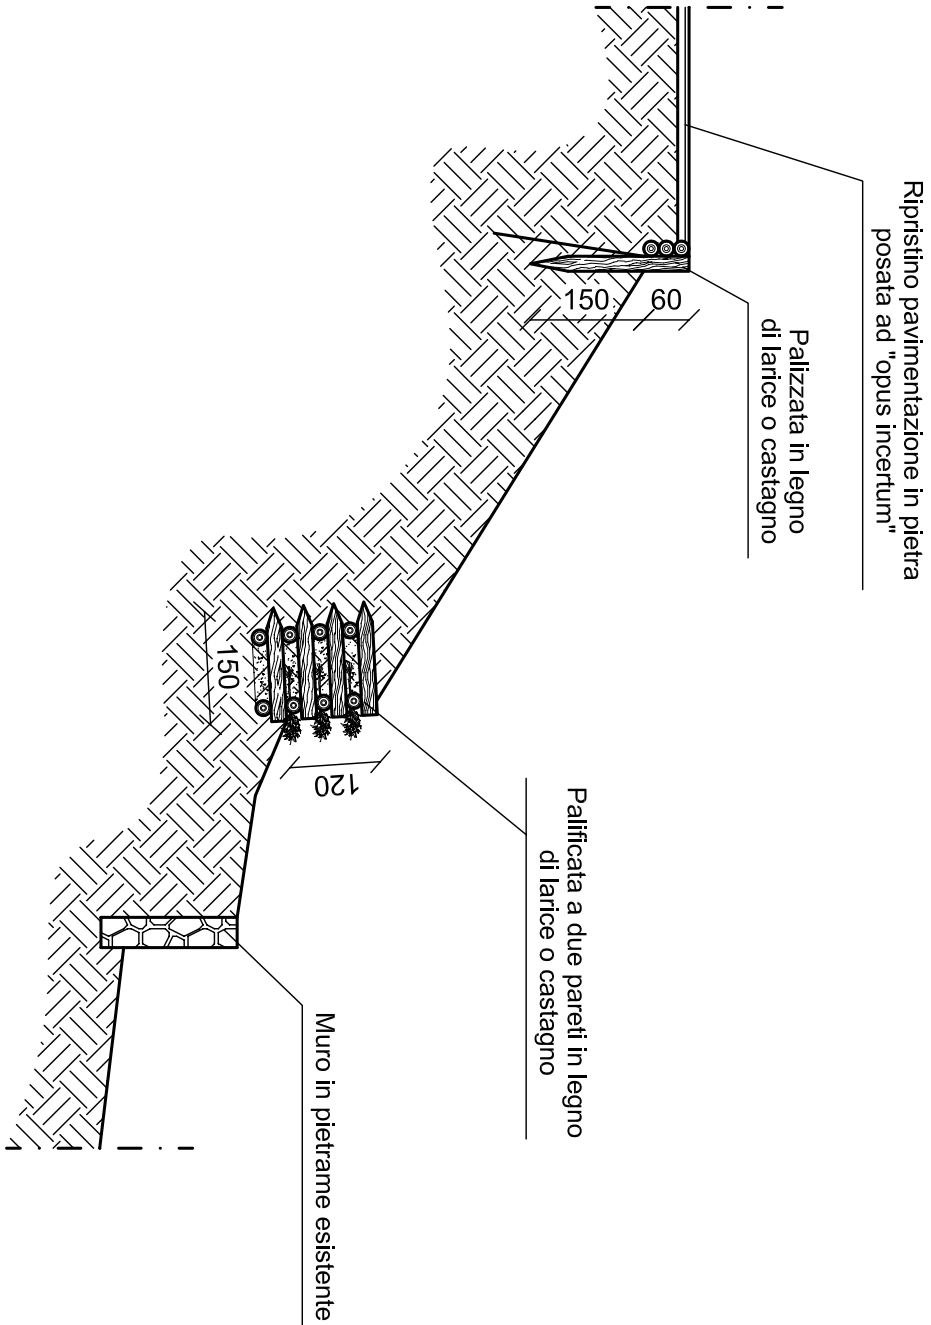


PLANIMETRIA INTERVENTO B
Scala 1:100

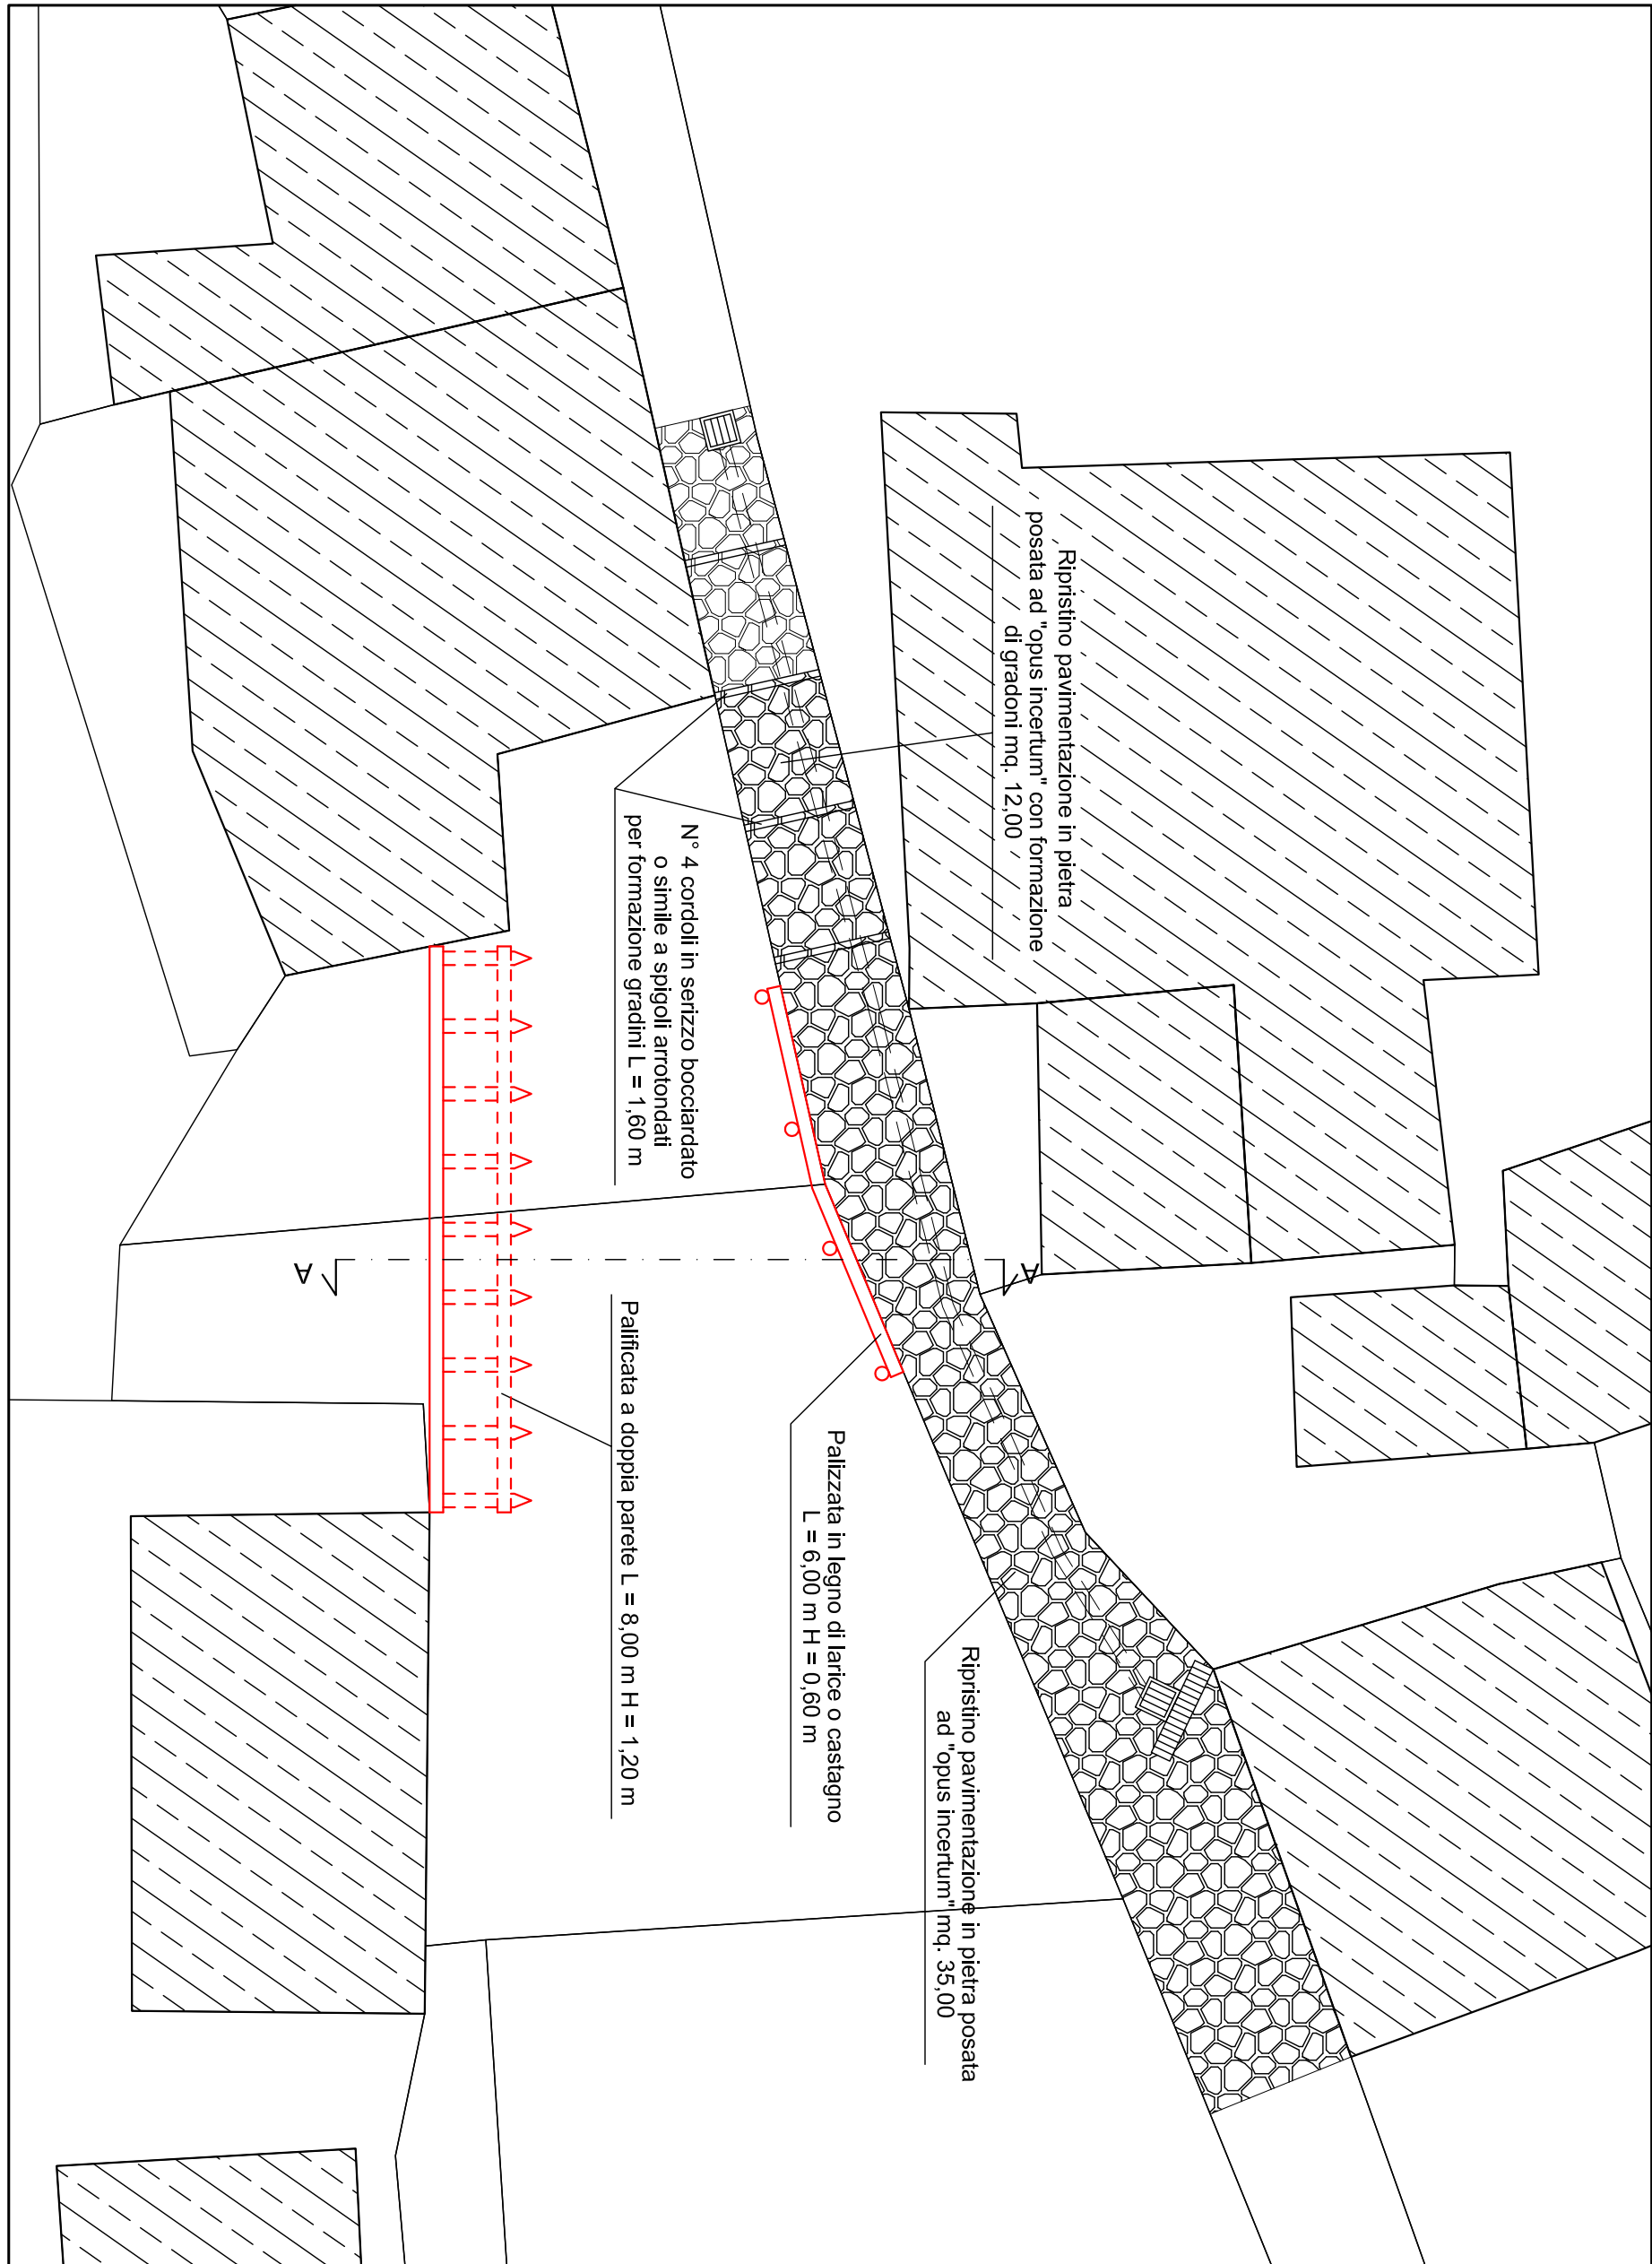

PLANIMETRIA INTERVENTO A
Scala 1:100

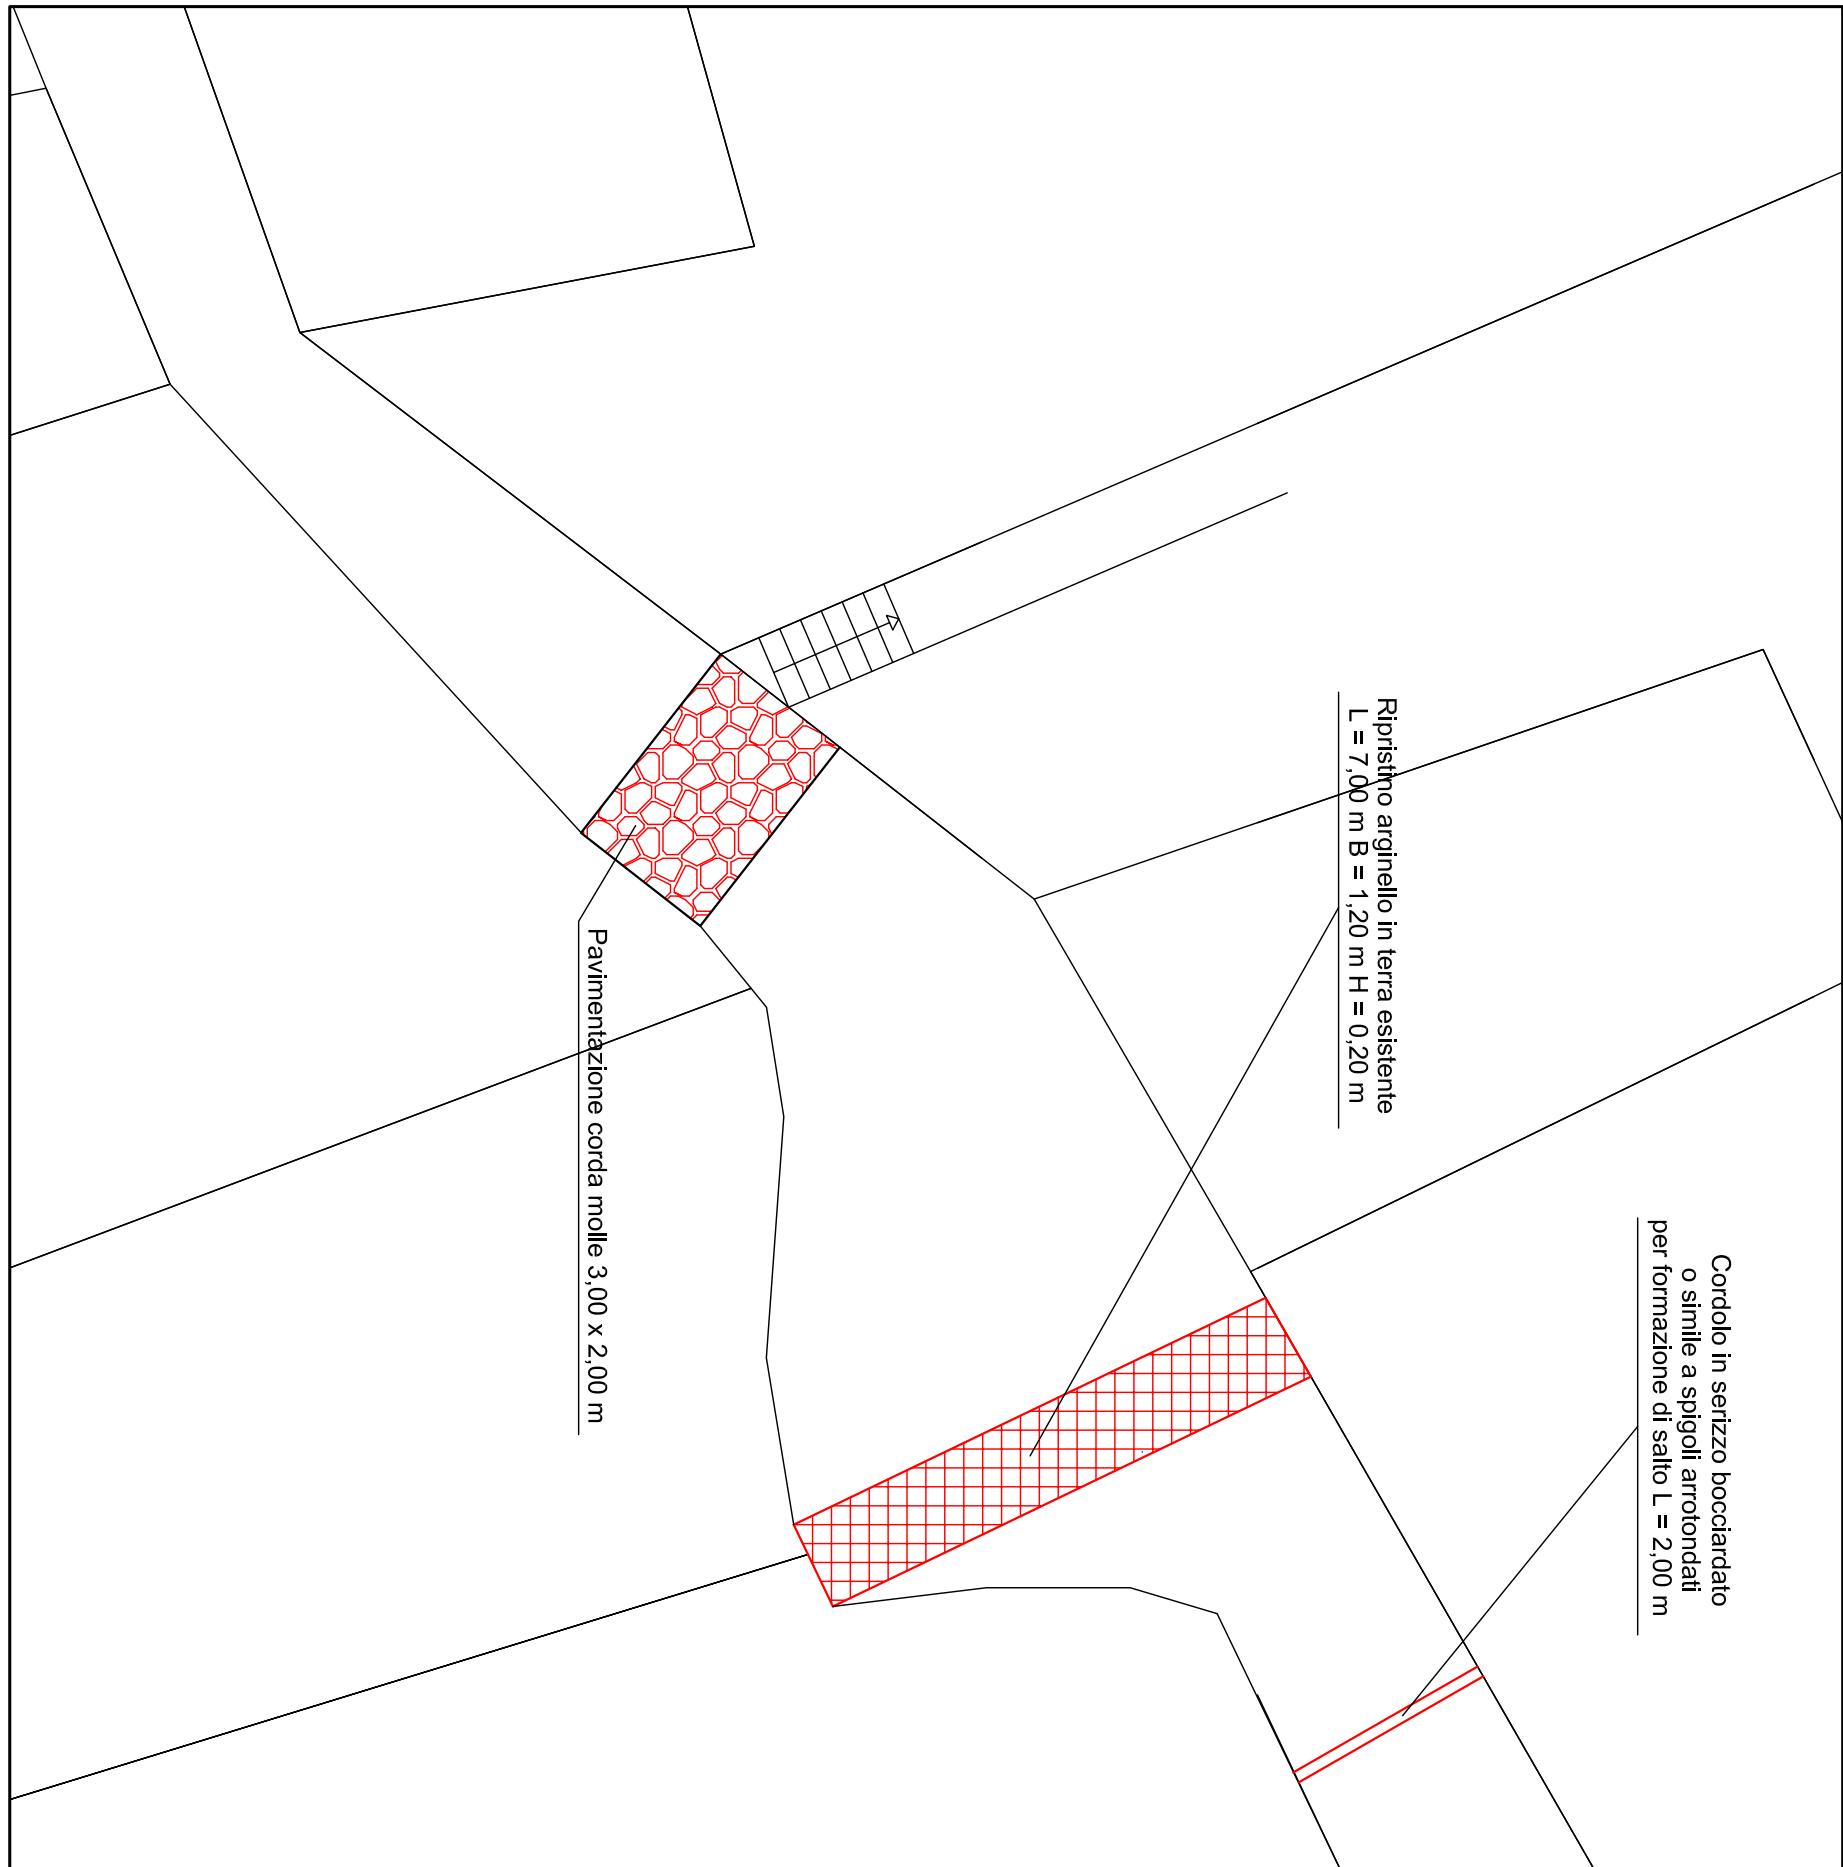

PLANIMETRIA INTERVENTI C - D
Scala 1:100

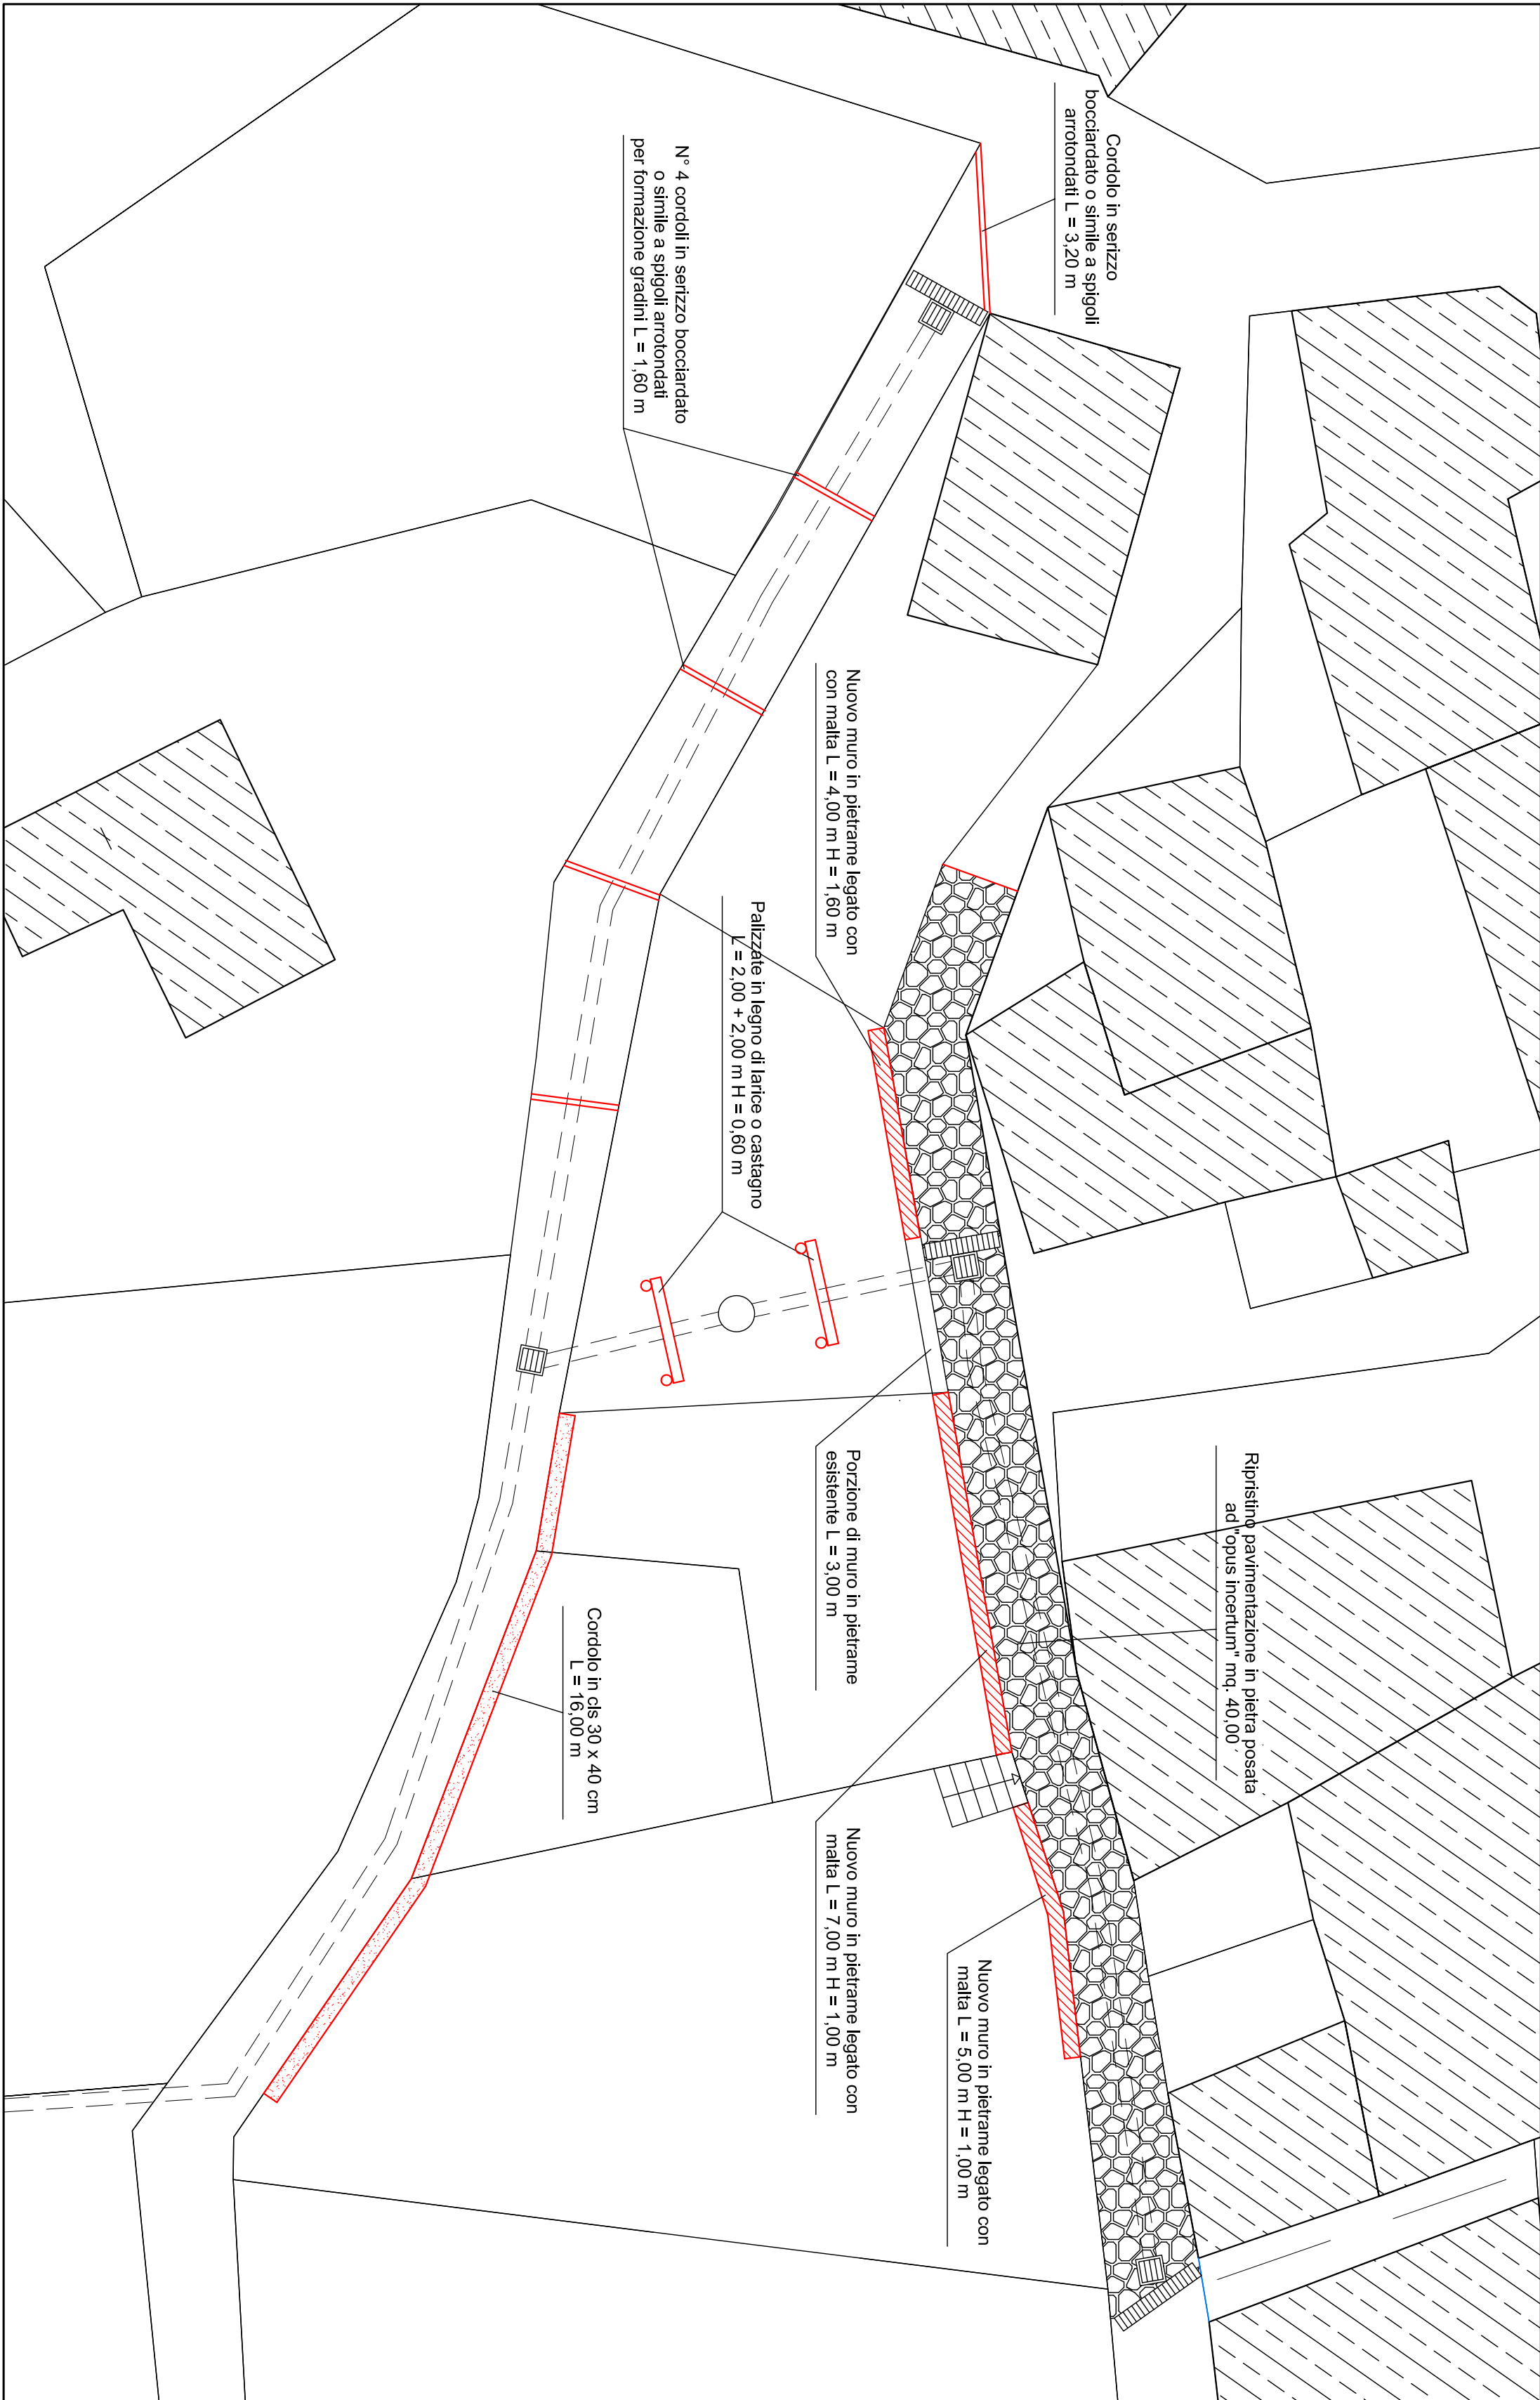

COMUNE DI AURANO

Provincia del Verbano Cusio Ossola

LAVORI DI SISTEMAZIONE RII MINORI
E IMPLUVI E REGIMAZIONE DELLE
ACQUE DEL VERSANTE A MONTE DEL
CONCETRICO URBANO
(codice intervento VB_DB14_3964_11_3)

- Progetto Esecutivo -

Dott. Ing. Marco Lami Alto degli Ingegneri del V.C.O. n. 161 Via Magnelli, 16 28883 Gravellona Toce (VB) Tel. e Fax. 0323/855172	LOC. GABBIO OPERE EDILI INTERVENTI A - B - C - D	Tavola n° B.5	
		Scala: 1:200 Data : Febbraio 2014 Agg.	
Dott. Geol. Francesco D'Elia Via Roma, 3/A 28808 Margozzo (VB) Tel. e Fax. 0323/80206 E-mail: geodella@tin.it		Agg.	